






A 展示室

(ロビー棟3F 面積:327㎡)

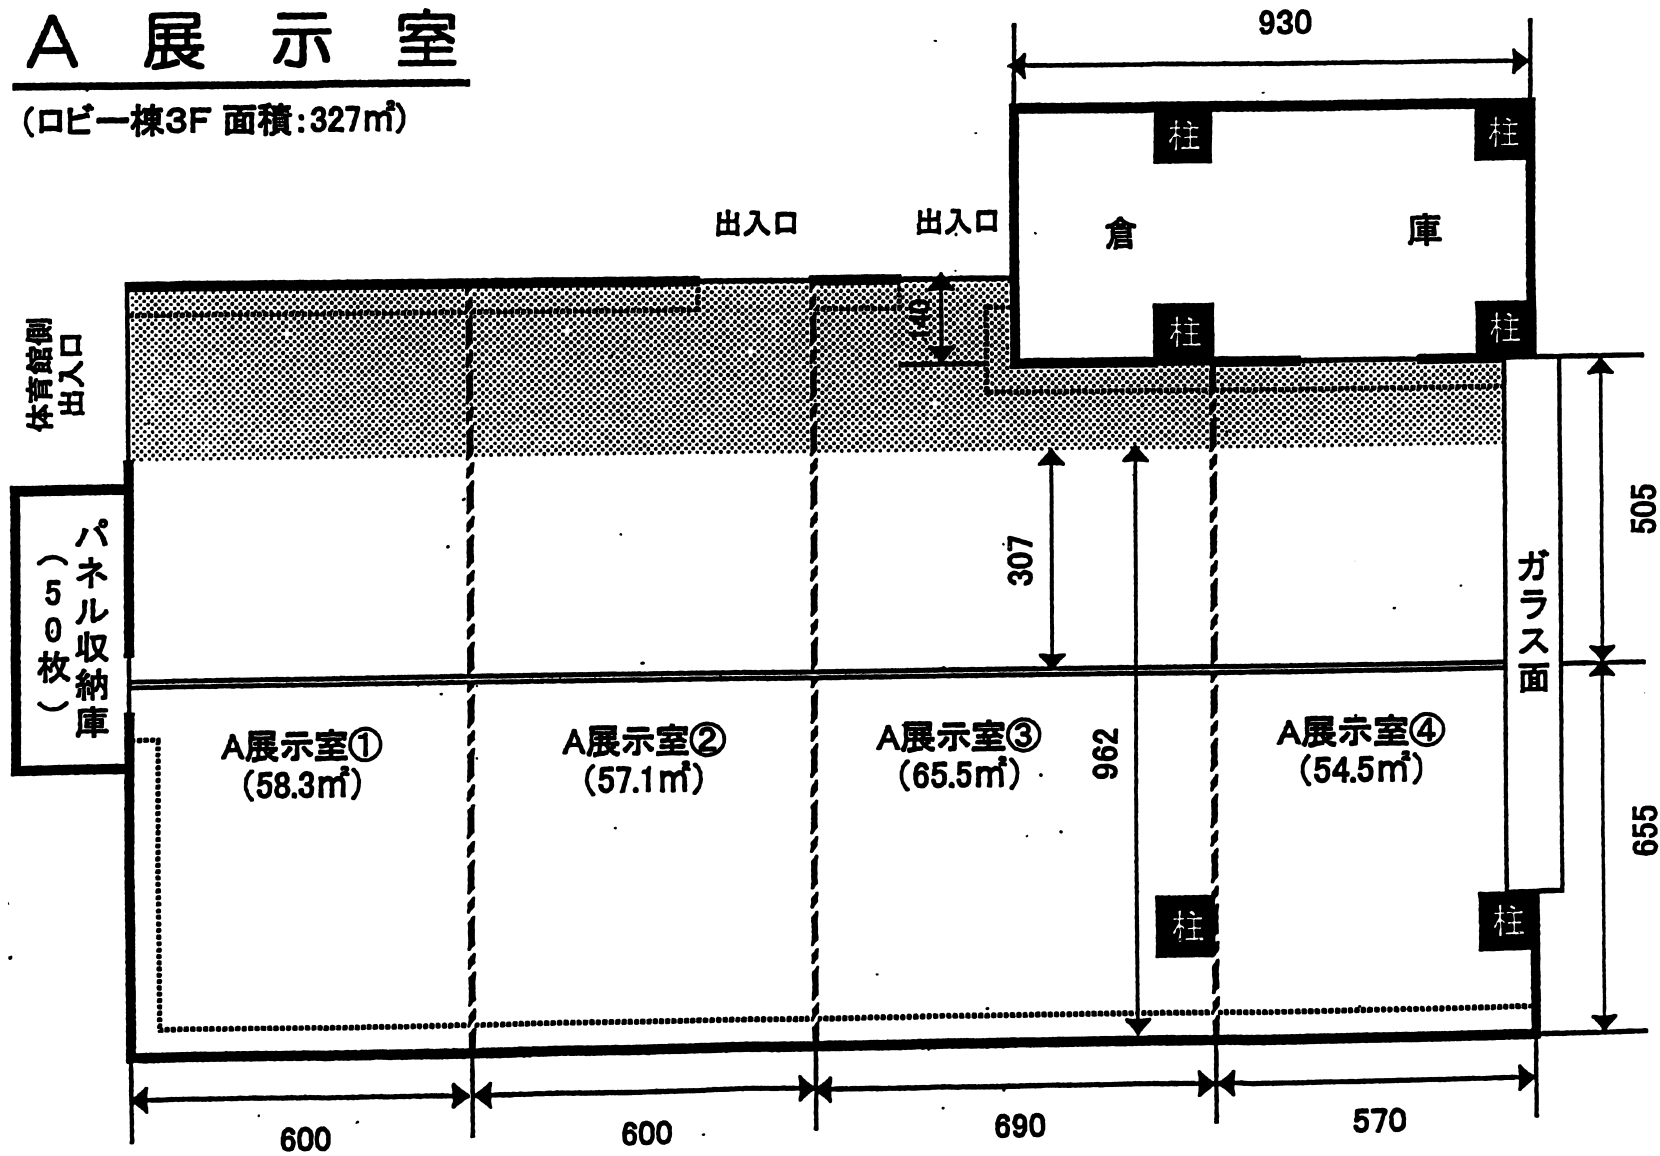

-  通路共有部分
-  パネルセット位置
-  クサリ使用位置
-  分割使用位置

【備考】
 パネルサイズ(120*240)
 クサリサイズ(150*200)
 展示台(180*45)
 (180*90)
 テーブル
 椅子