






# B 展示室

(ロビ一棟4F 面積:311㎡)

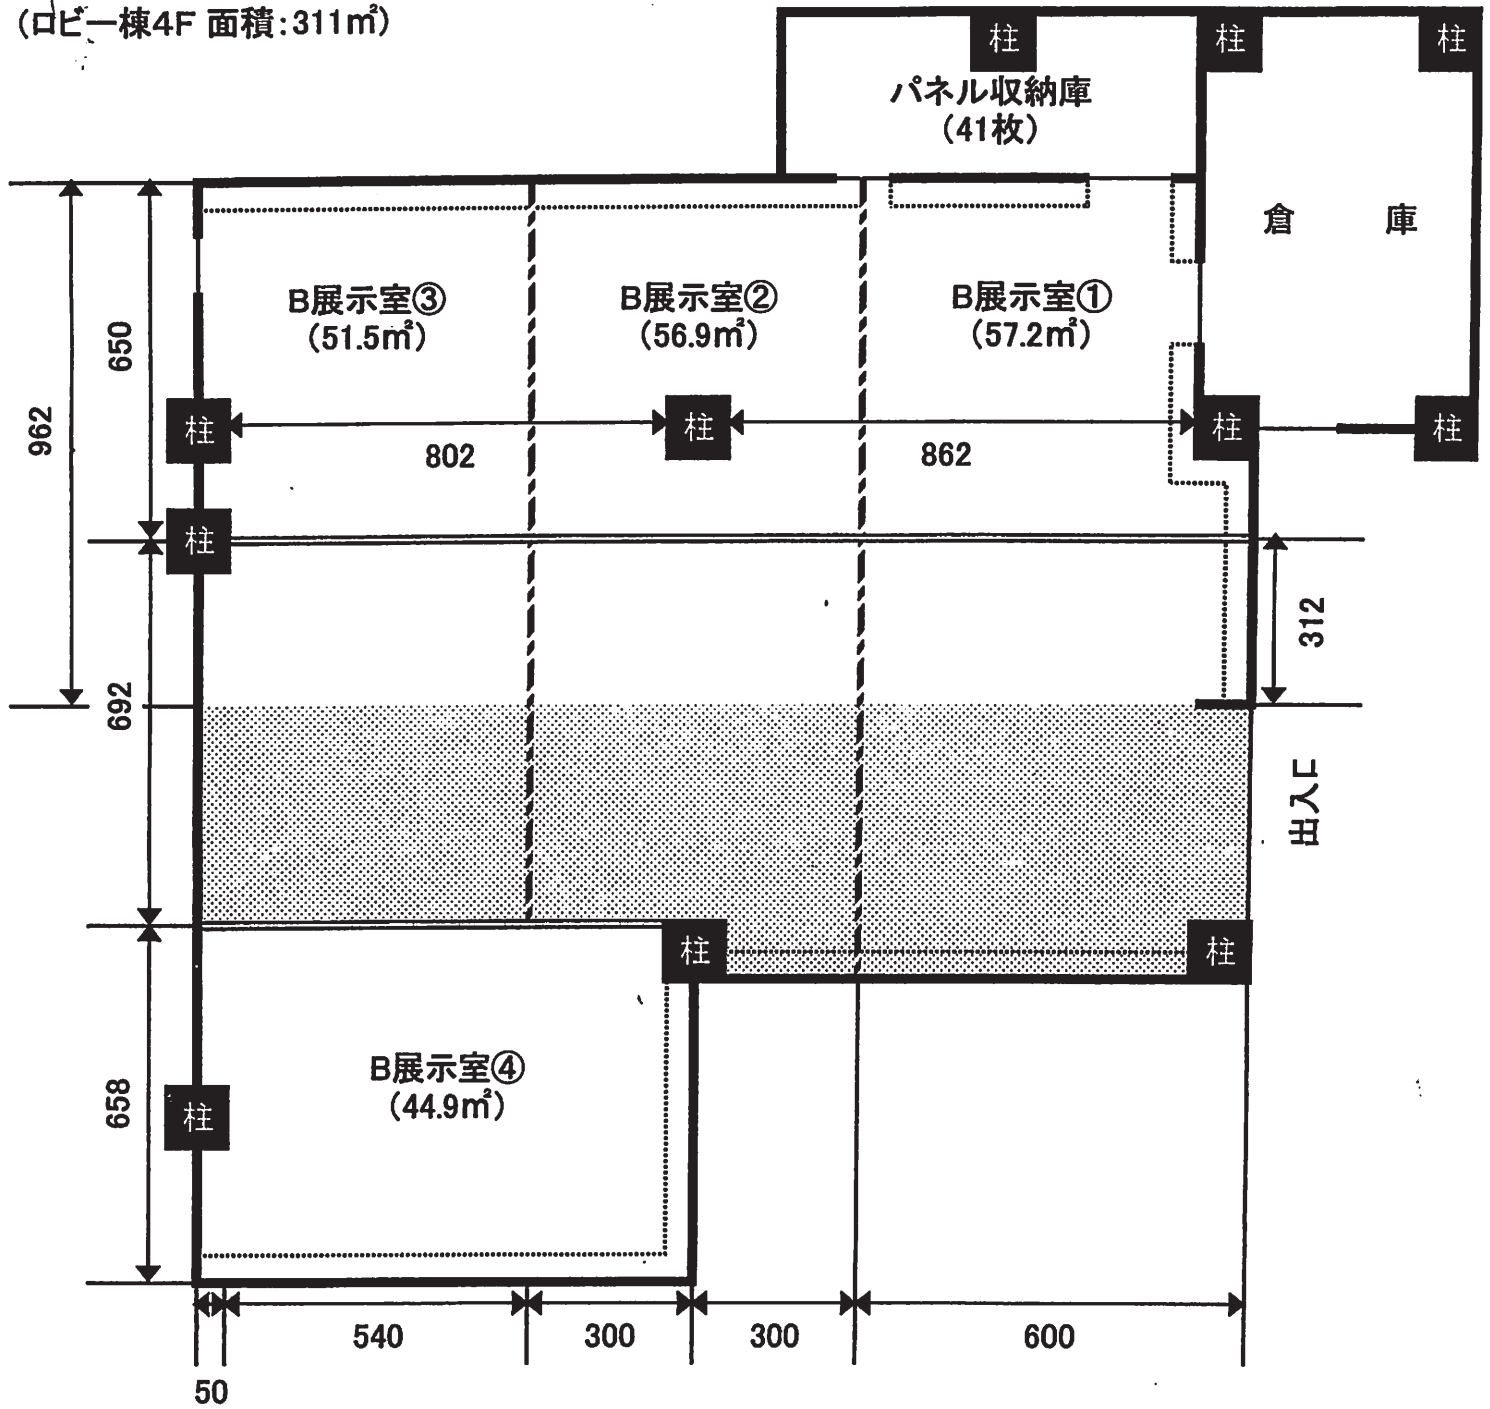

-  通路共有部分
-  パネルセット位置
-  クサリ使用位置
-  分割使用位置

【備考】  
 パネルサイズ(120\*240)  
 クサリサイズ(150\*200)

他