


# C 展示室

(ロビー棟4F 面積:262㎡)

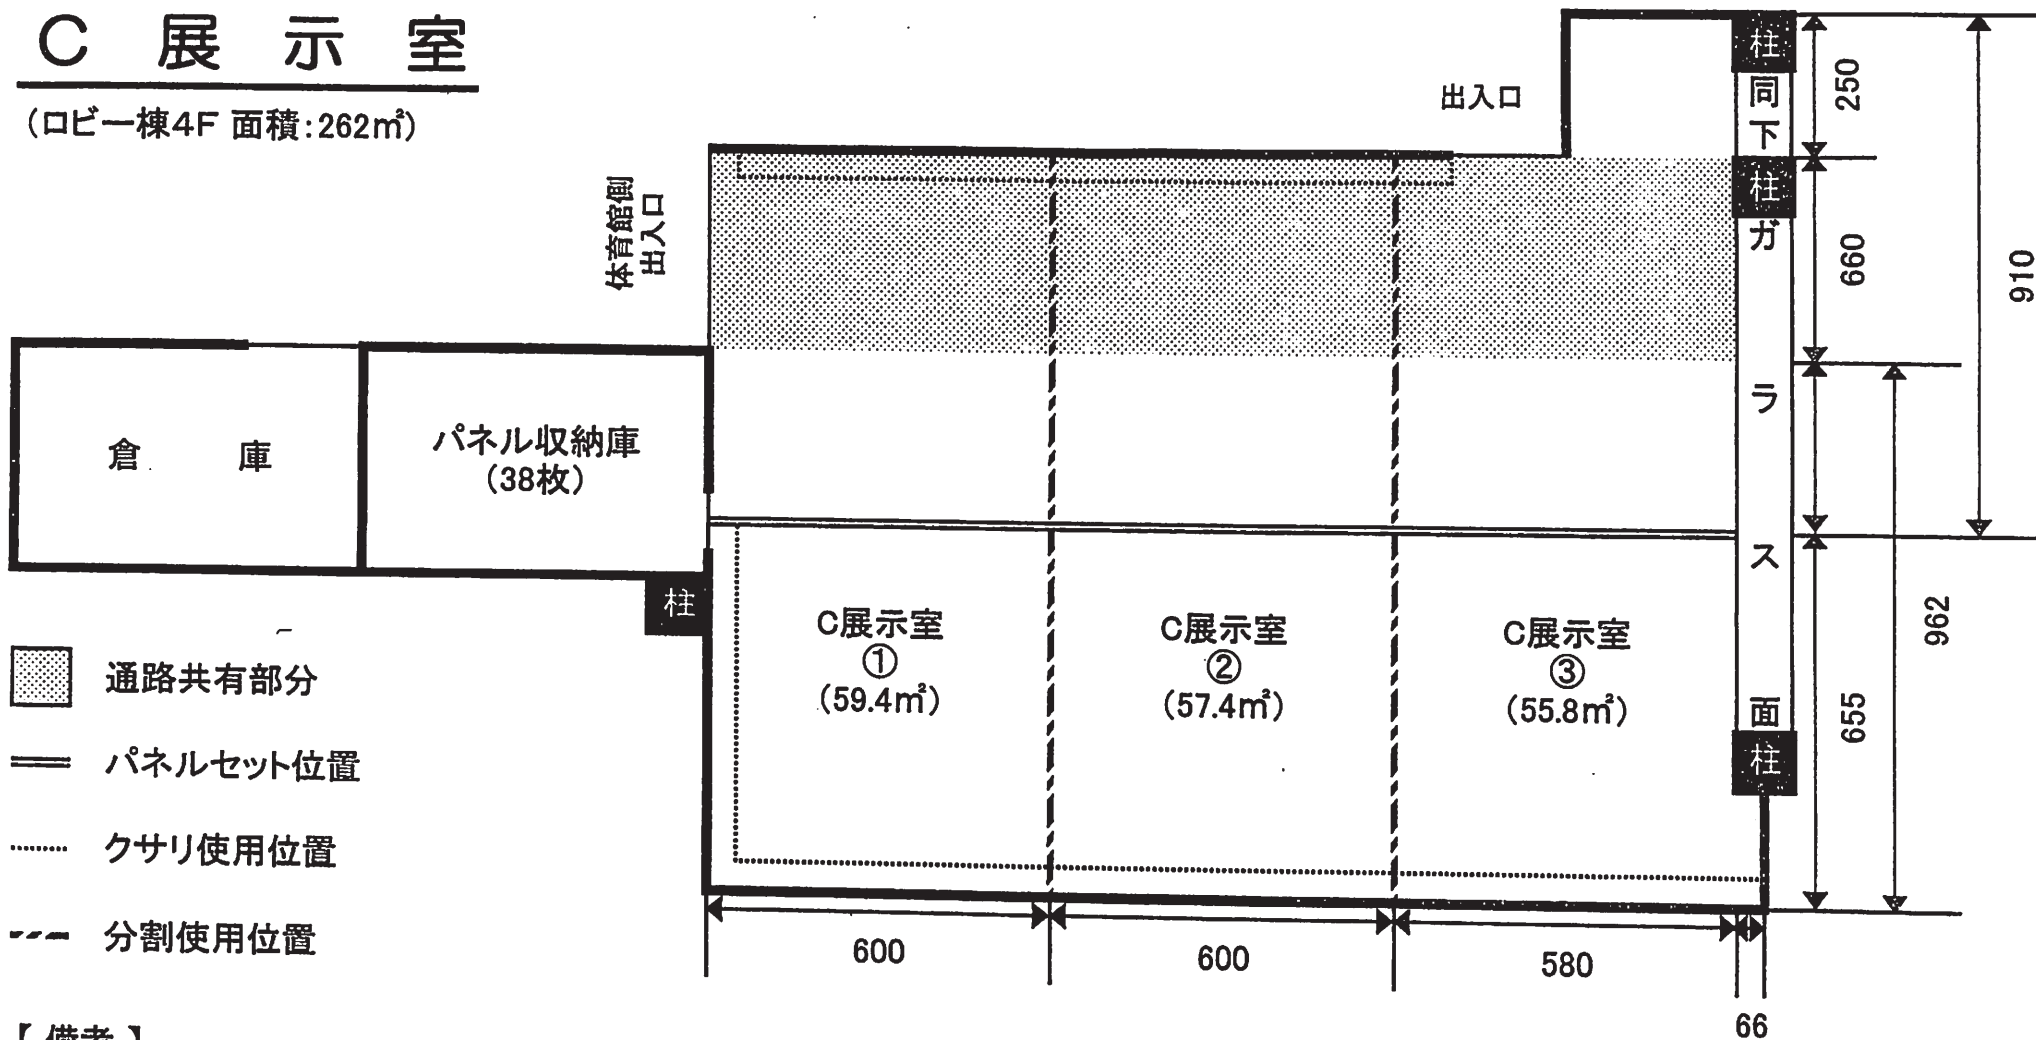

## 【備考】

パネルサイズ(120\*240)  
クサリサイズ(150\*200)

他