


↔ は化粧前灯かり据付灯数 (1灯60wの電灯が付いています)  
 姿見は壁面固定 (横90cm×縦180cm)

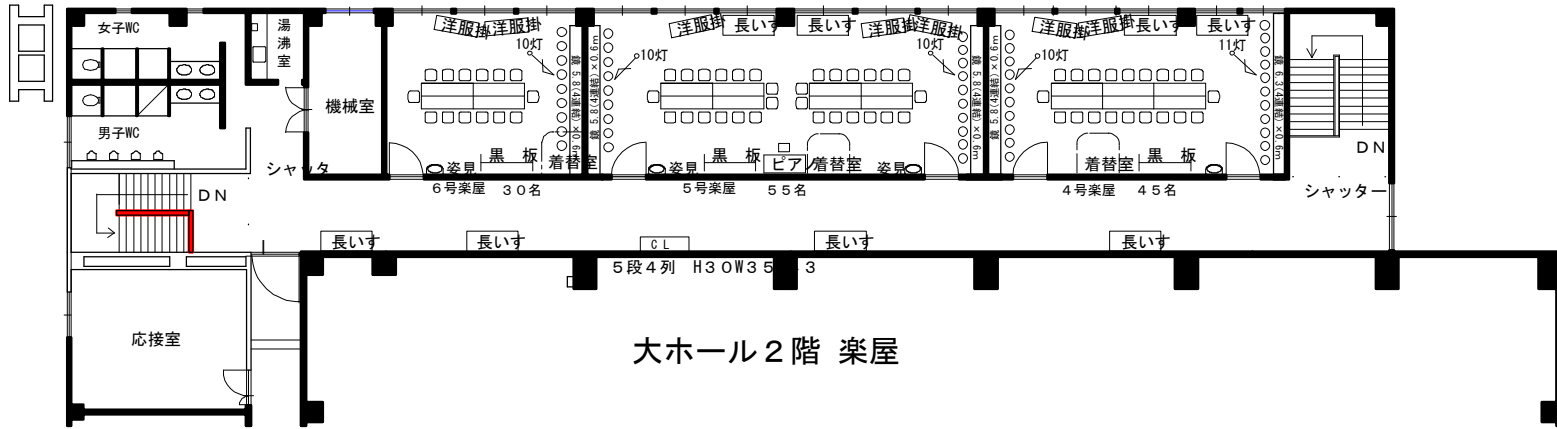

### 大ホール1階 楽屋

