


静岡市民文化会館大ホール 簀子図

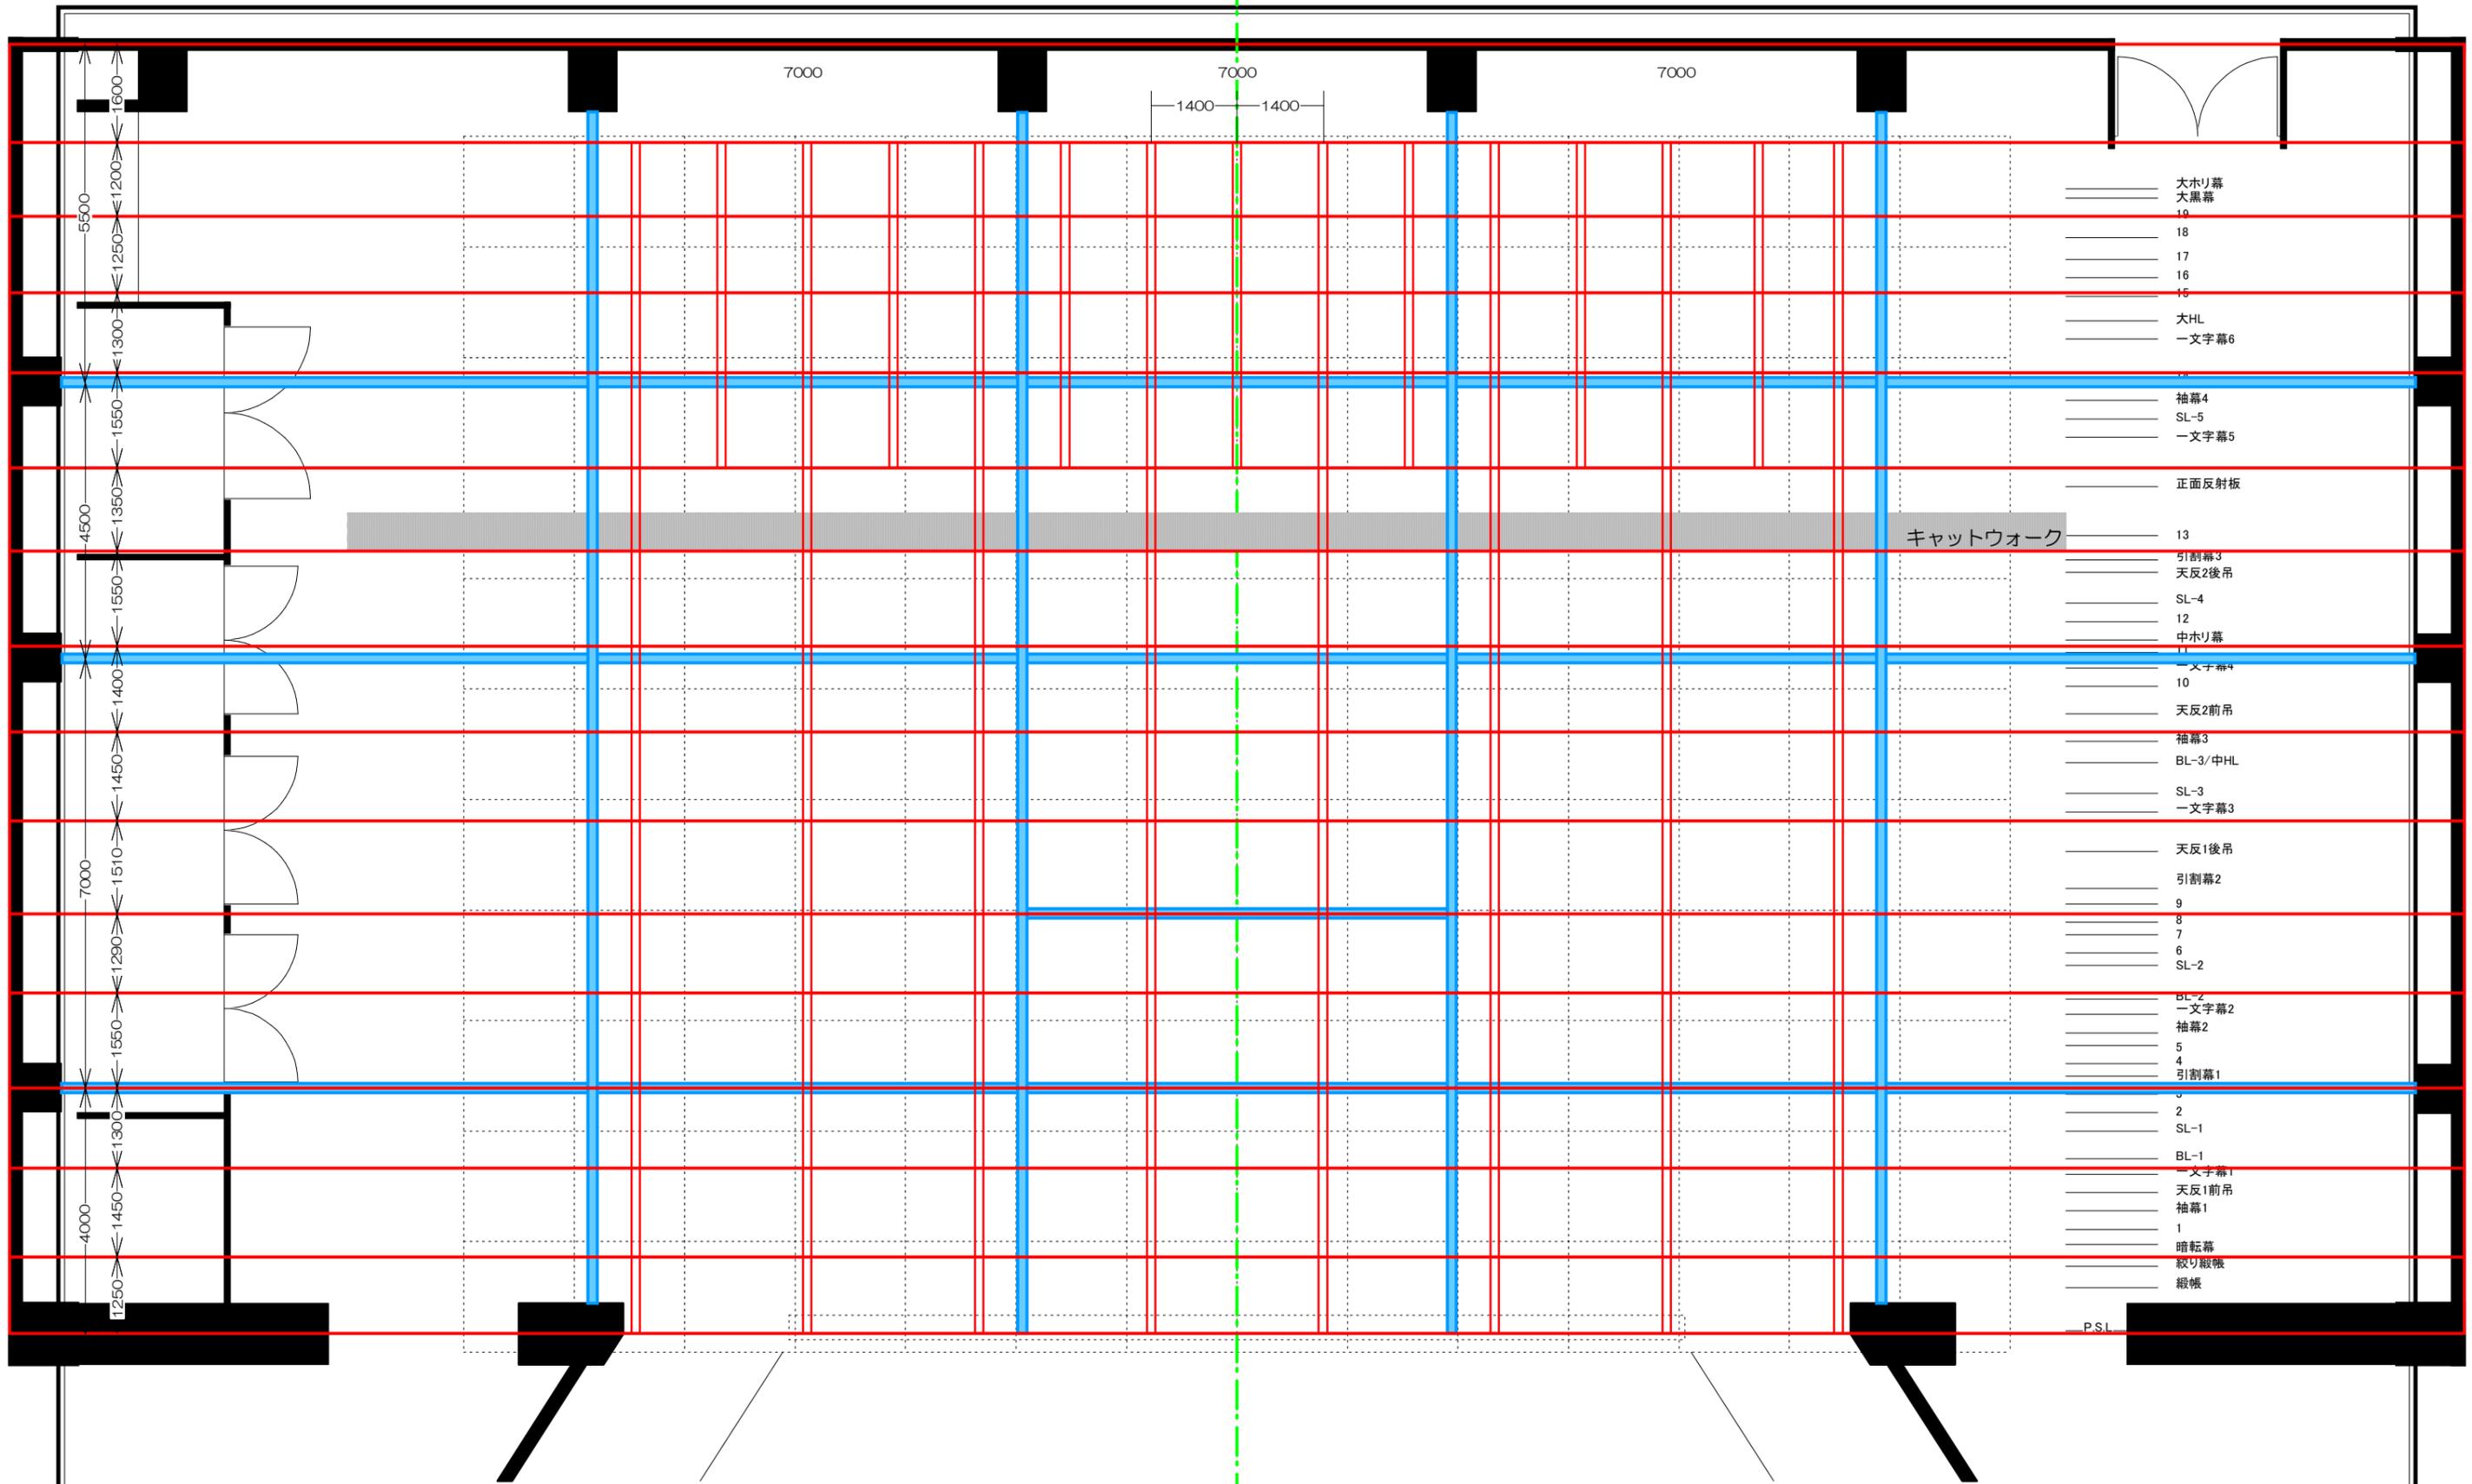

使用年月日 2009.02.07

TITLE

間口 11間 奥行 11間 高さ プロセ 10m  
21m 21m すのこ 25m

C 200\*80\*7.5\*11

C 100\*50\*6\*7.5  
C 100\*50\*6\*7.5

SCALE A3 1/100