



大ホール 2階 楽屋

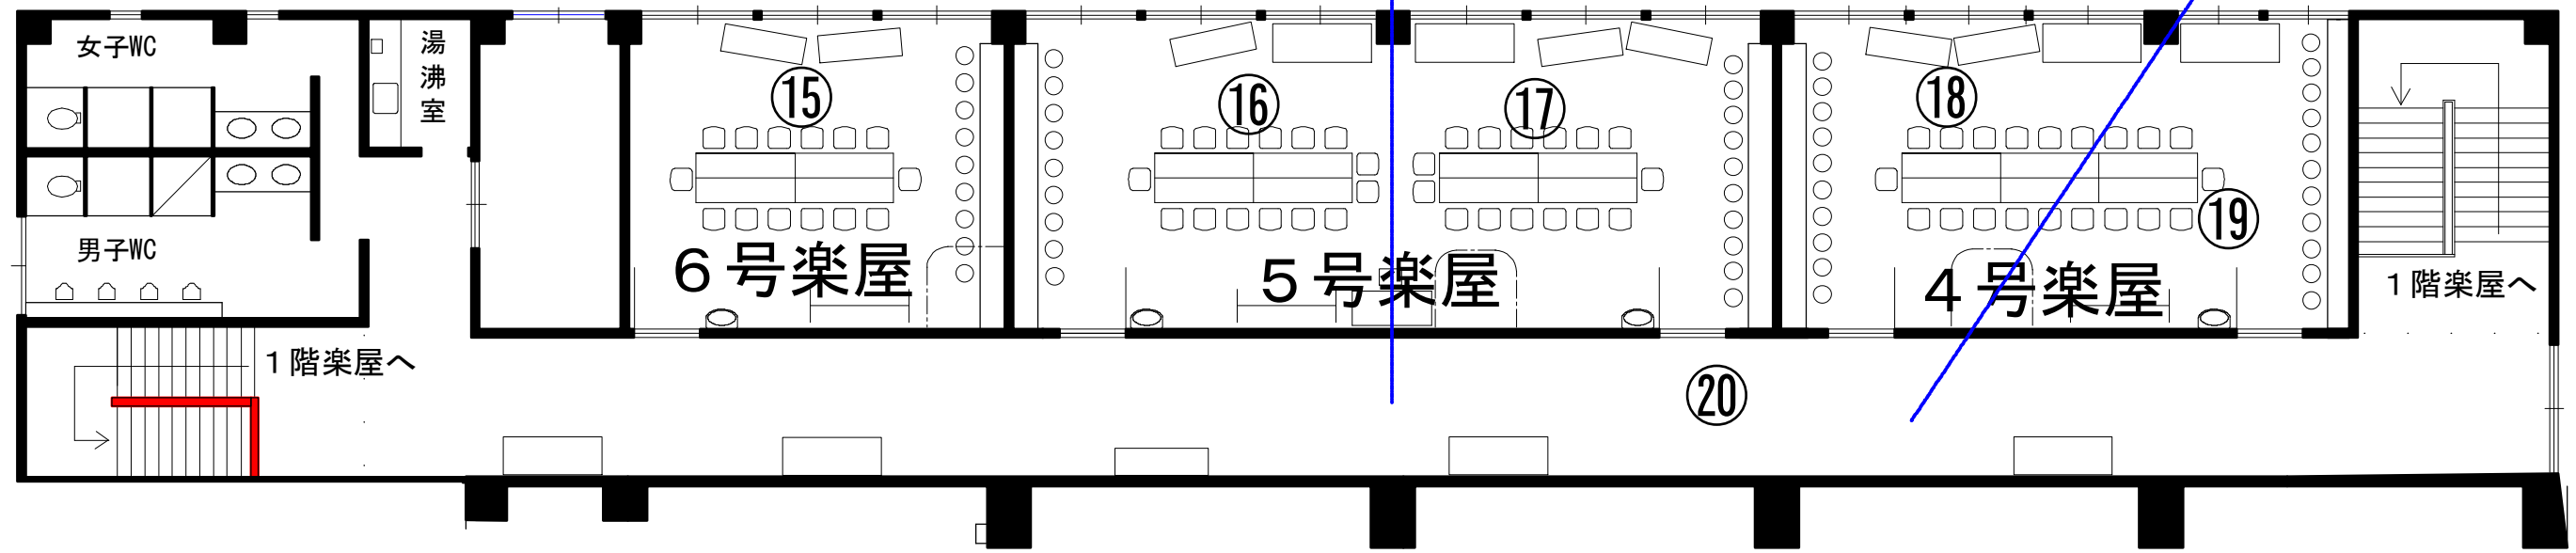

大ホール 1階 楽屋

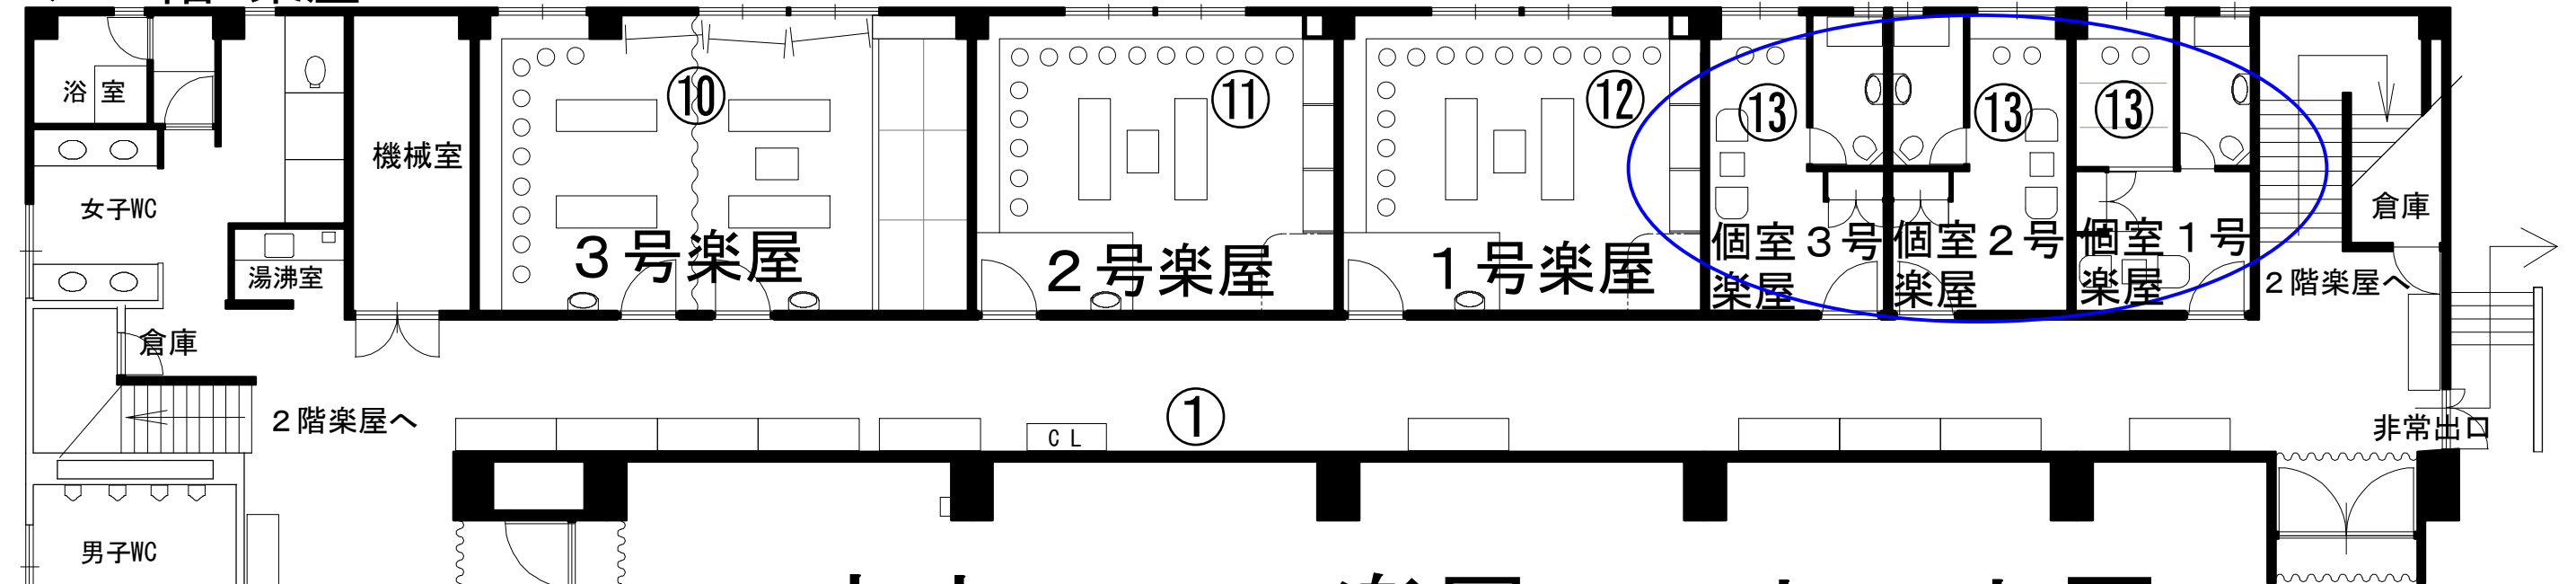

大ホール 楽屋コンセント図

- ※番号別で1回路2000Wまで
- ※2階の4・6号楽屋が各2回路
- ※個室楽屋が3部屋で1回路
- ※湯沸室は1000W以下で