


大道具搬入口
W4000, H5000

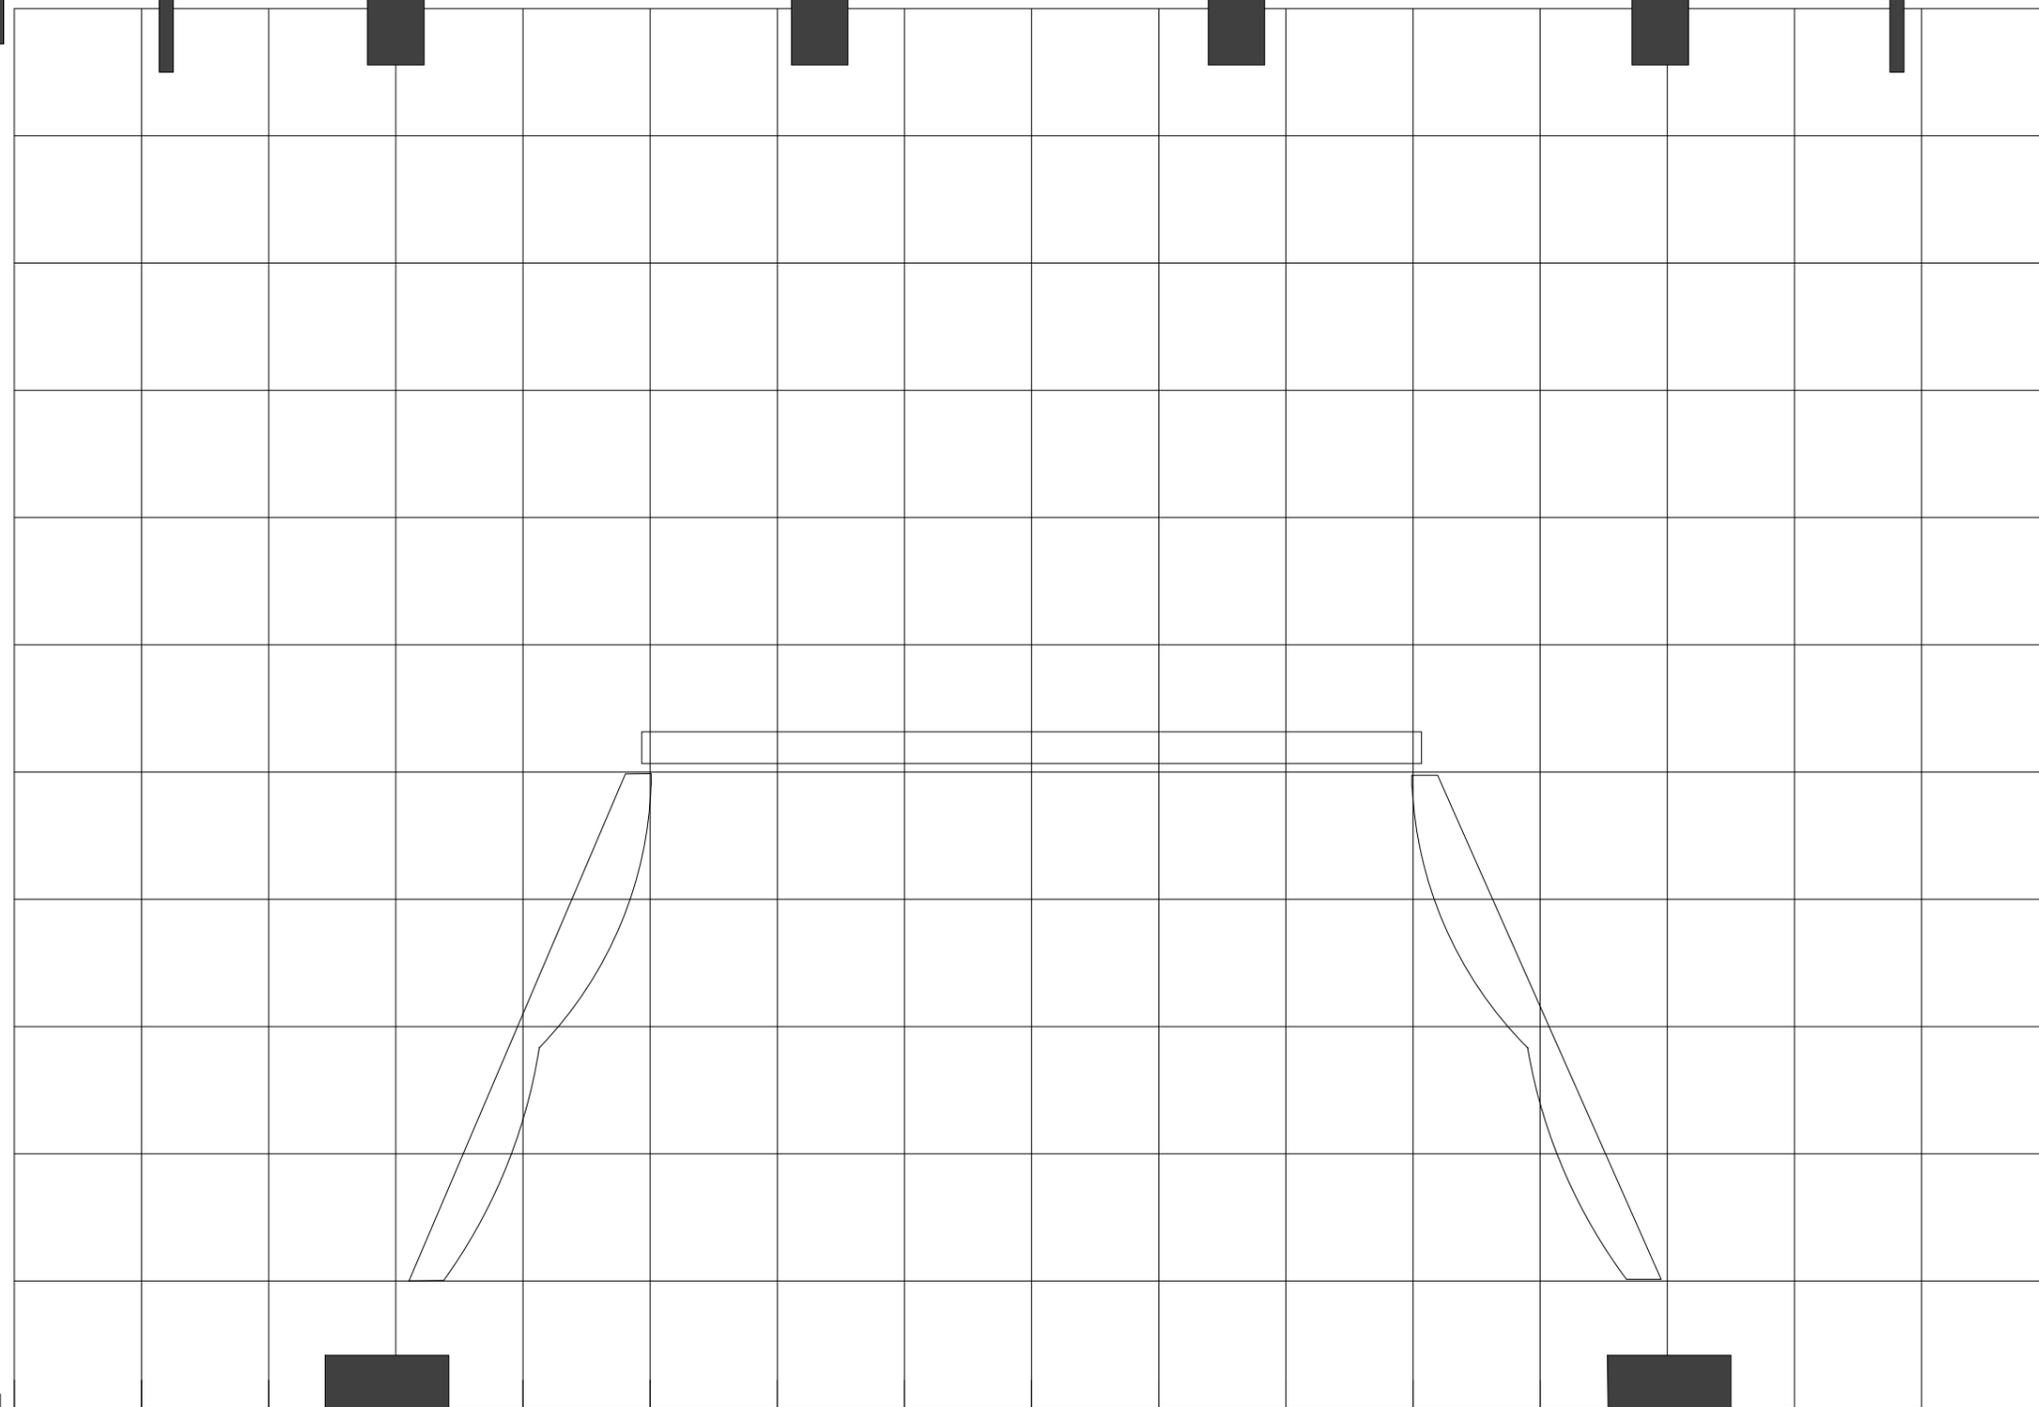

- 大ホリ幕 (電動)
- 大黒幕 (電動)
- 22 7間2尺 (松羽目)
- 21
- 20
- 19
- 大 H L
- 一文字幕 5
- 18 (7間2尺)
- S L 5
- 17 袖幕 4
- 16
- 一文字幕 4
- 15
- 14
- 13 引割幕 3 (電動)
- S L 4
- B L 4
- 12 中ホリ幕2 (電動)
- 一文字幕 3 (大黒サイズ)
- 11 袖幕 3
- 中ホリ幕1 (電動)
- 10 正面反射板 (電動)
- 中 H L
- B L 3
- S L 3
- 9 (S L 3にかなり近いです。)
- 引割幕 2 (電動)
- 8 天反後吊 (電動)
- 一文字幕 2 (大黒サイズ)
- 7
- 6
- 5 袖幕 2 (電動)
- S L 2
- B L 2
- 一文字幕 1 (大黒サイズ)
- 4
- 3
- 2 (振り落とし) 引割幕 1 (電動)
- 天板前吊 (電動)
- S L 1 スクリーン
- B L 1
- 1 (6間) 袖幕 1 (電動)
- 第2級帳
- 定式幕
- 暗転幕
- 第1級帳
- P. BL

静岡市民文化会館 中ホール 反響板用平面図

大臣～側反 1, 100
 反響板前間口 16, 640
 反響板奥間口 10, 770
 反響板最高値 7, 400
 反響板最低値 3, 900
 框～正反 9, 120