


静岡市民文化会館中ホール 簀子図

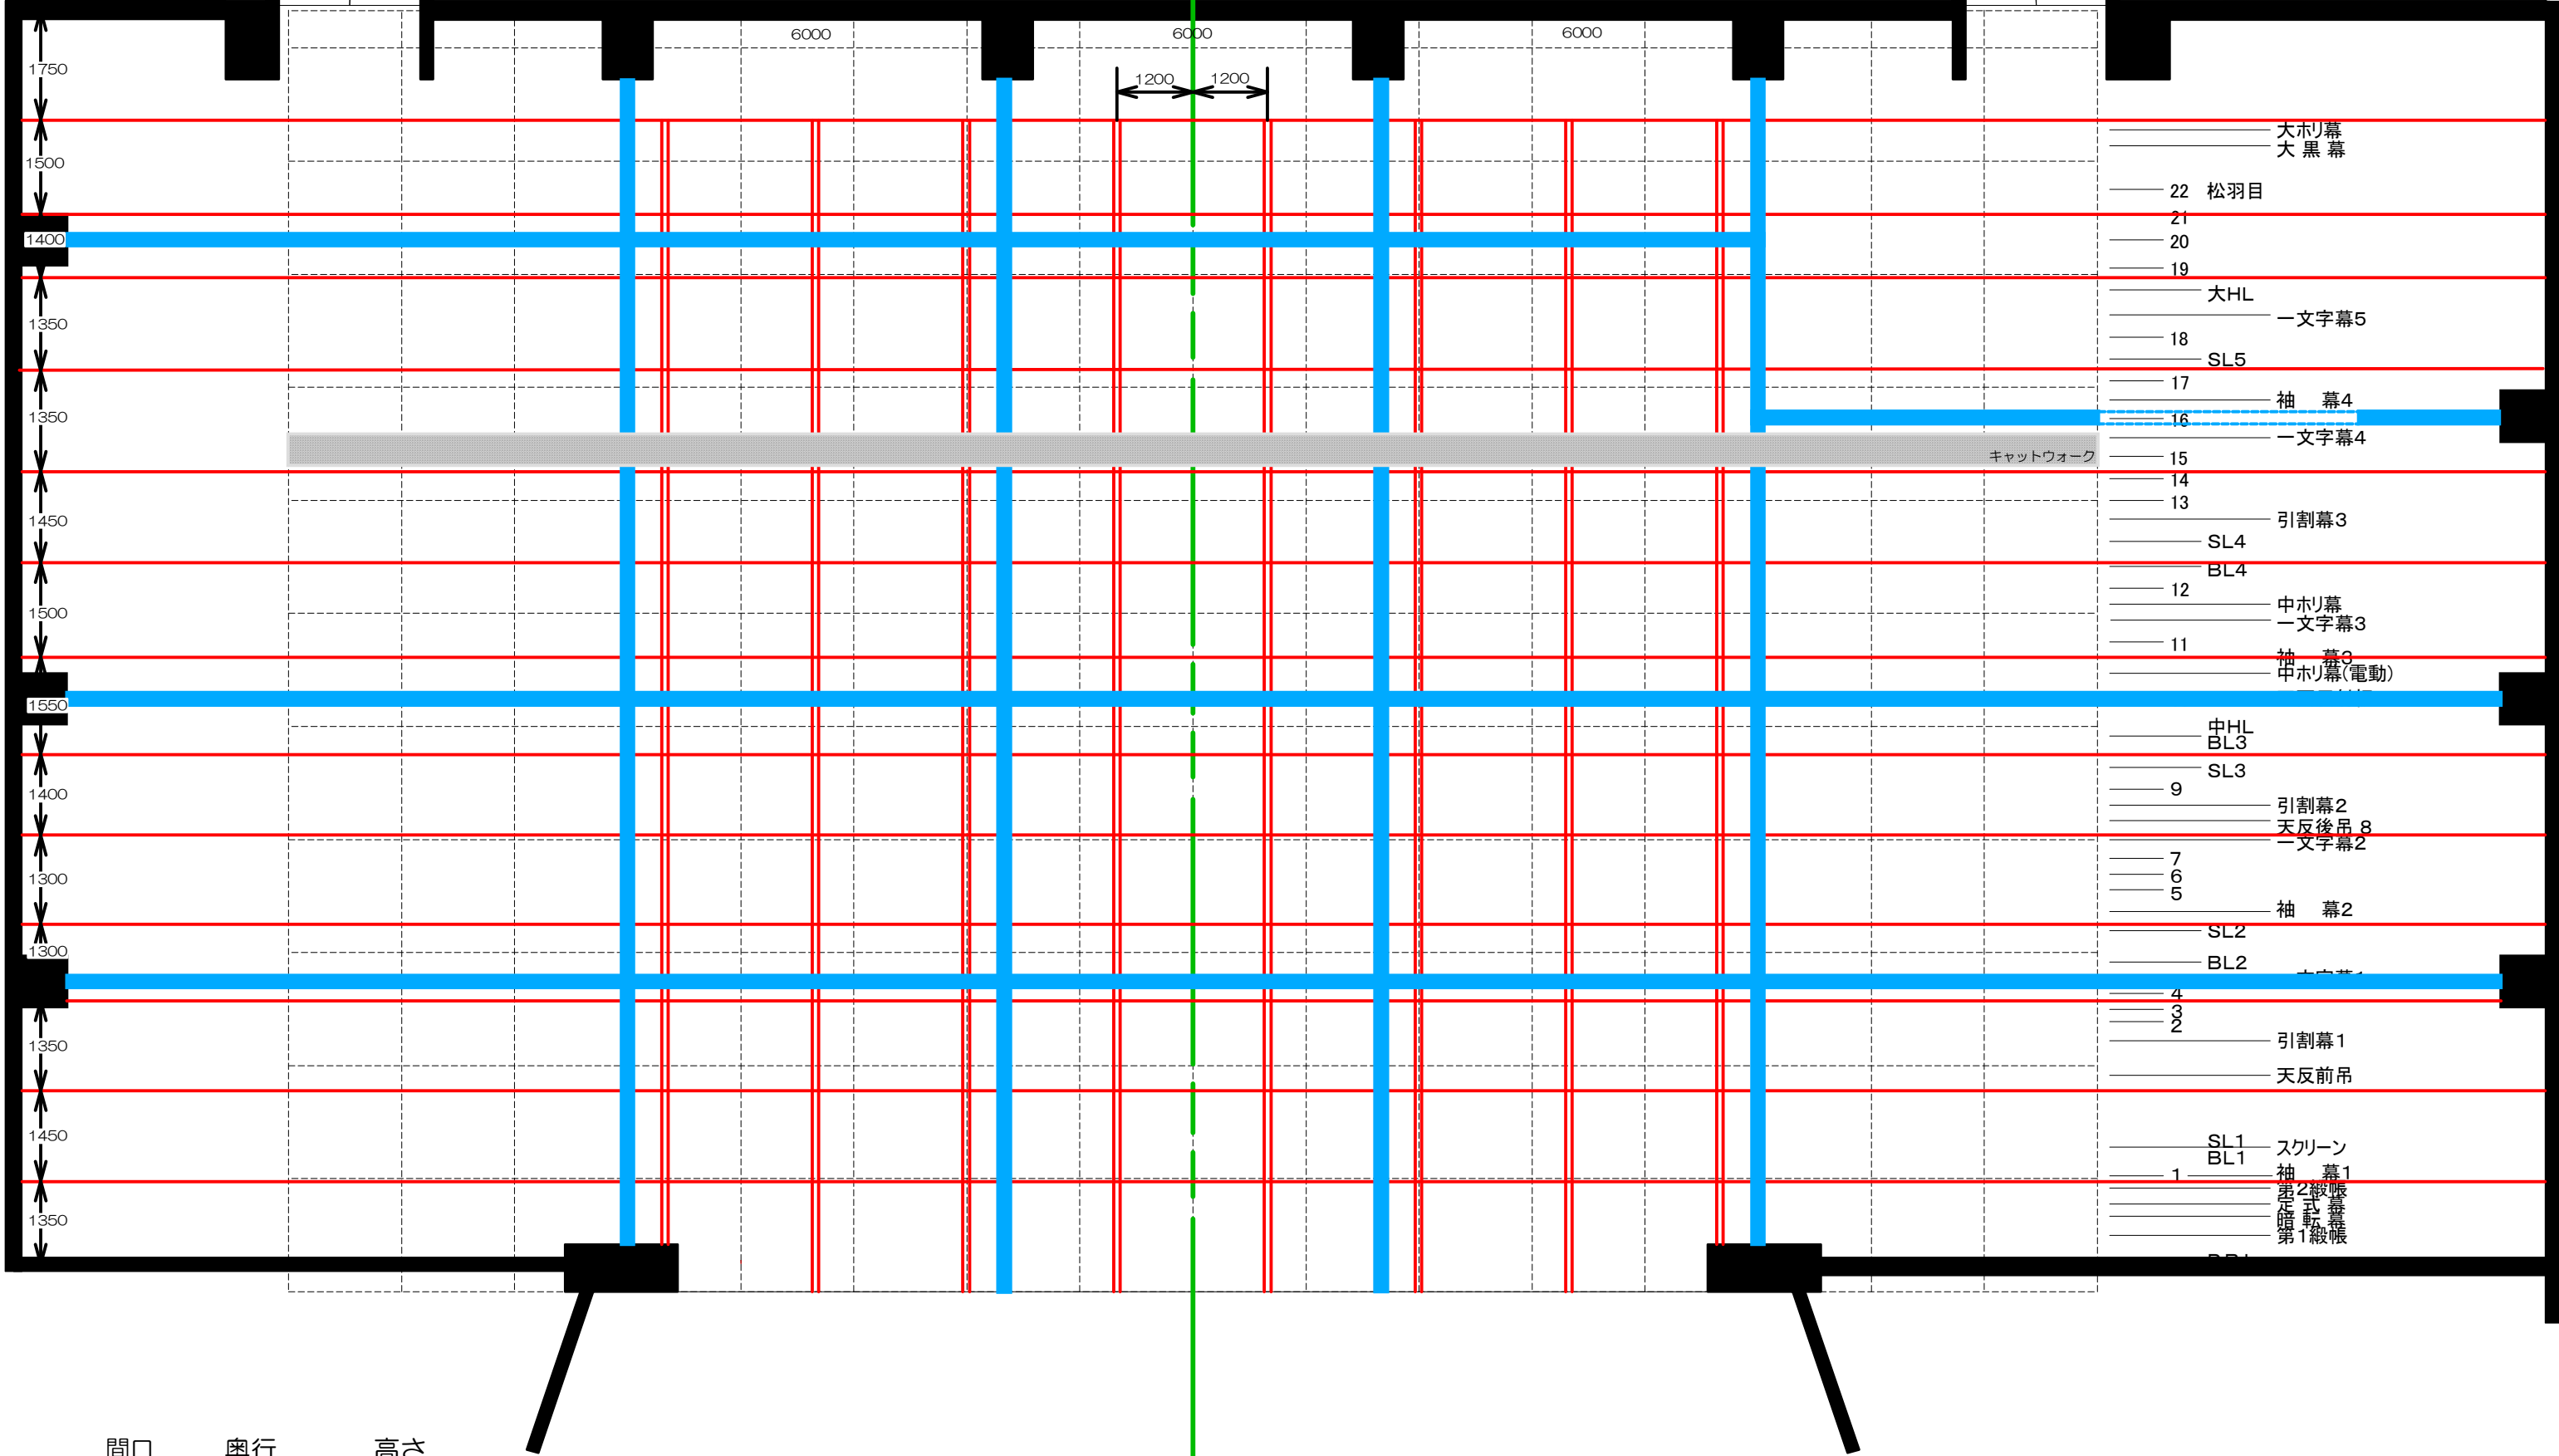

- 大ホリ幕
- 大黒幕
- 22 松羽目
- 21
- 20
- 19
- 大HL
- 一文字幕5
- 18
- SL5
- 17
- 袖幕4
- 16
- 一文字幕4
- キャットウォーク
- 15
- 14
- 13
- 引割幕3
- SL4
- BL4
- 12
- 中ホリ幕
- 一文字幕3
- 11
- 袖幕3
- 中ホリ幕(電動)
- 中HL
- BL3
- SL3
- 9
- 引割幕2
- 天反後吊
- 8
- 一文字幕2
- 7
- 6
- 5
- 袖幕2
- SL2
- BL2
- 4
- 3
- 2
- 引割幕1
- 天反前吊
- SL1
- BL1
- 1
- スクリーン
- 幕1
- 袖幕1
- 第2織幕
- 第1織幕
- 第1織幕
- 第1織幕

間口 11間 21m
 奥行 11間 21m
 高さ プロセ 10m
 すのこ 25m
 A3 1/100

————— C 200*80*7.5*11
 = = = = = C 100*50*5*7.5
 = = = = = C 100*50*5*7.5

それぞれの位置関係は、正確ではありません
 目安としてご利用ください

2009 02 14