


静岡市民文化会館 中ホール サス回路/ 基本吊り込み図

5 S

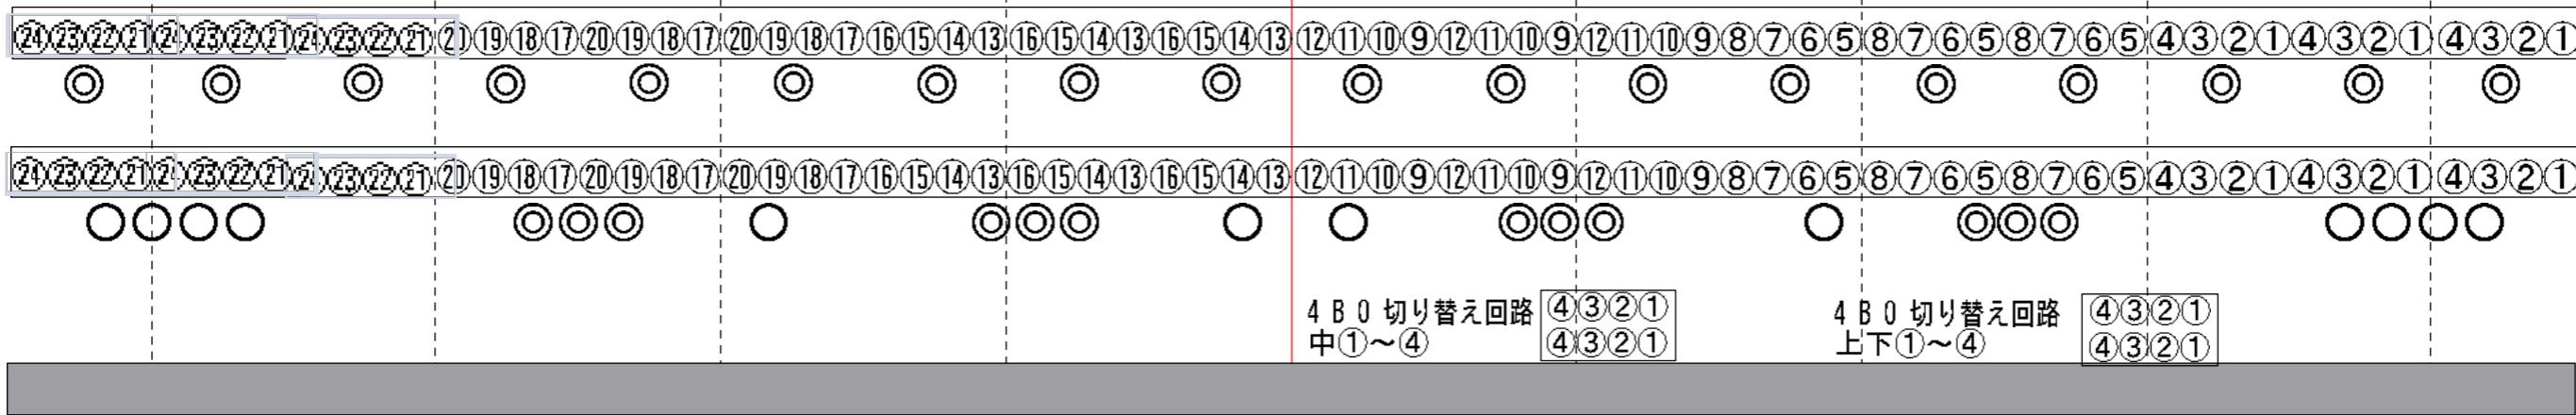

3 B 0

3 S

2 S

2 B 0

1 S

1 B 0

P B 0

P B 0 切り替え回路
上下①~④
P B 0 コンセント①~⑦
(20c 1回路30A)