


大道具搬入口
W4000. H5000

レーザー・動力電源
3相3線 200V 50A

特電下手
3相4線 100V 200A
60A×6口

特電上手
3相4線 100V 200A
60A×6口

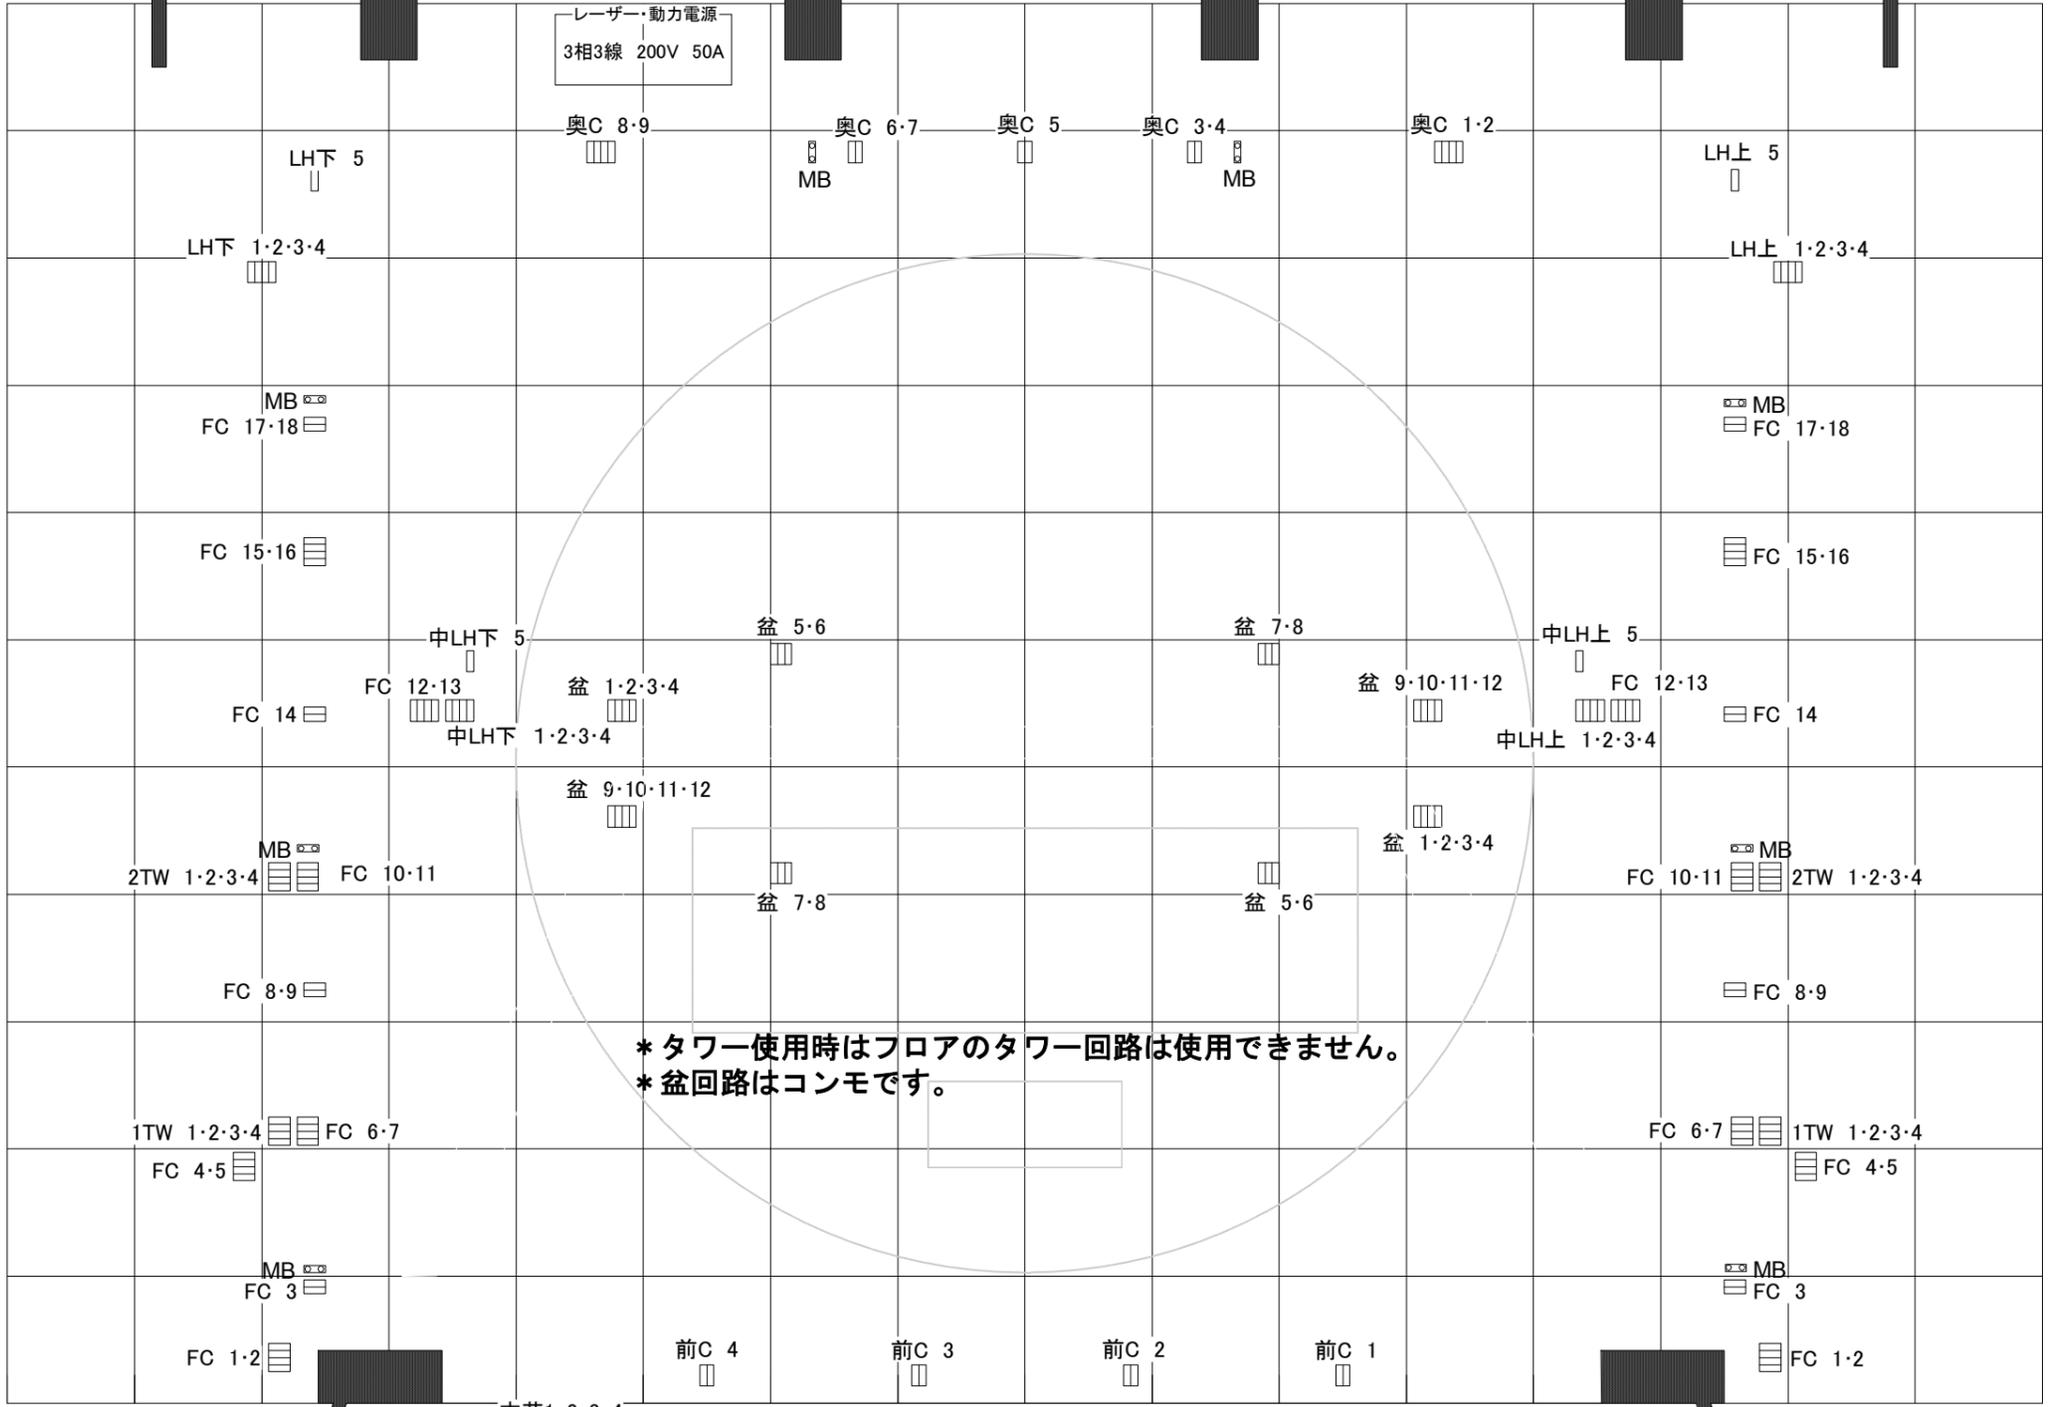

*タワー使用時はフロアのタワー回路は使用できません。
*盆回路はコンモです。

- 大ホリ幕(電動)
- 大黒幕(電動)
- 22 7間2尺(松羽目)
- 21
- 20
- 19
- 大HL
- 一文字幕 5
- 18(7間2尺)
- S L 5
- 17
- 袖幕 4
- 16
- 一文字幕 4
- 15
- 14
- 13
- 引割幕 3(電動)
- S L 4
- B L 4
- 12
- 中ホリ幕2(電動)
- 一文字幕 3(大黒サイズ)
- 11
- 袖幕 3
- 中ホリ幕1(電動)
- 10
- 正面反射板(電動)
- 中HL
- B L 3
- S L 3
- 9(SL3にかなり近いです。)
- 引割幕 2(電動)
- 8
- 天反後吊(電動)
- 一文字幕 2(大黒サイズ)
- 7
- 6
- 5
- 袖幕 2(電動)
- S L 2
- B L 2
- 一文字幕 1(大黒サイズ)
- 4
- 3
- 2(振り落とし)
- 引割幕 1(電動)
- 天板前吊(電動)
- S L 1
- スクリーン
- B L 1
- 1(6間)
- 袖幕 1(電動)
- 第2緞帳
- 定式幕
- 暗転幕
- 第1緞帳
- P. BL

すっぽん1