


大会議室平面図 (3階)

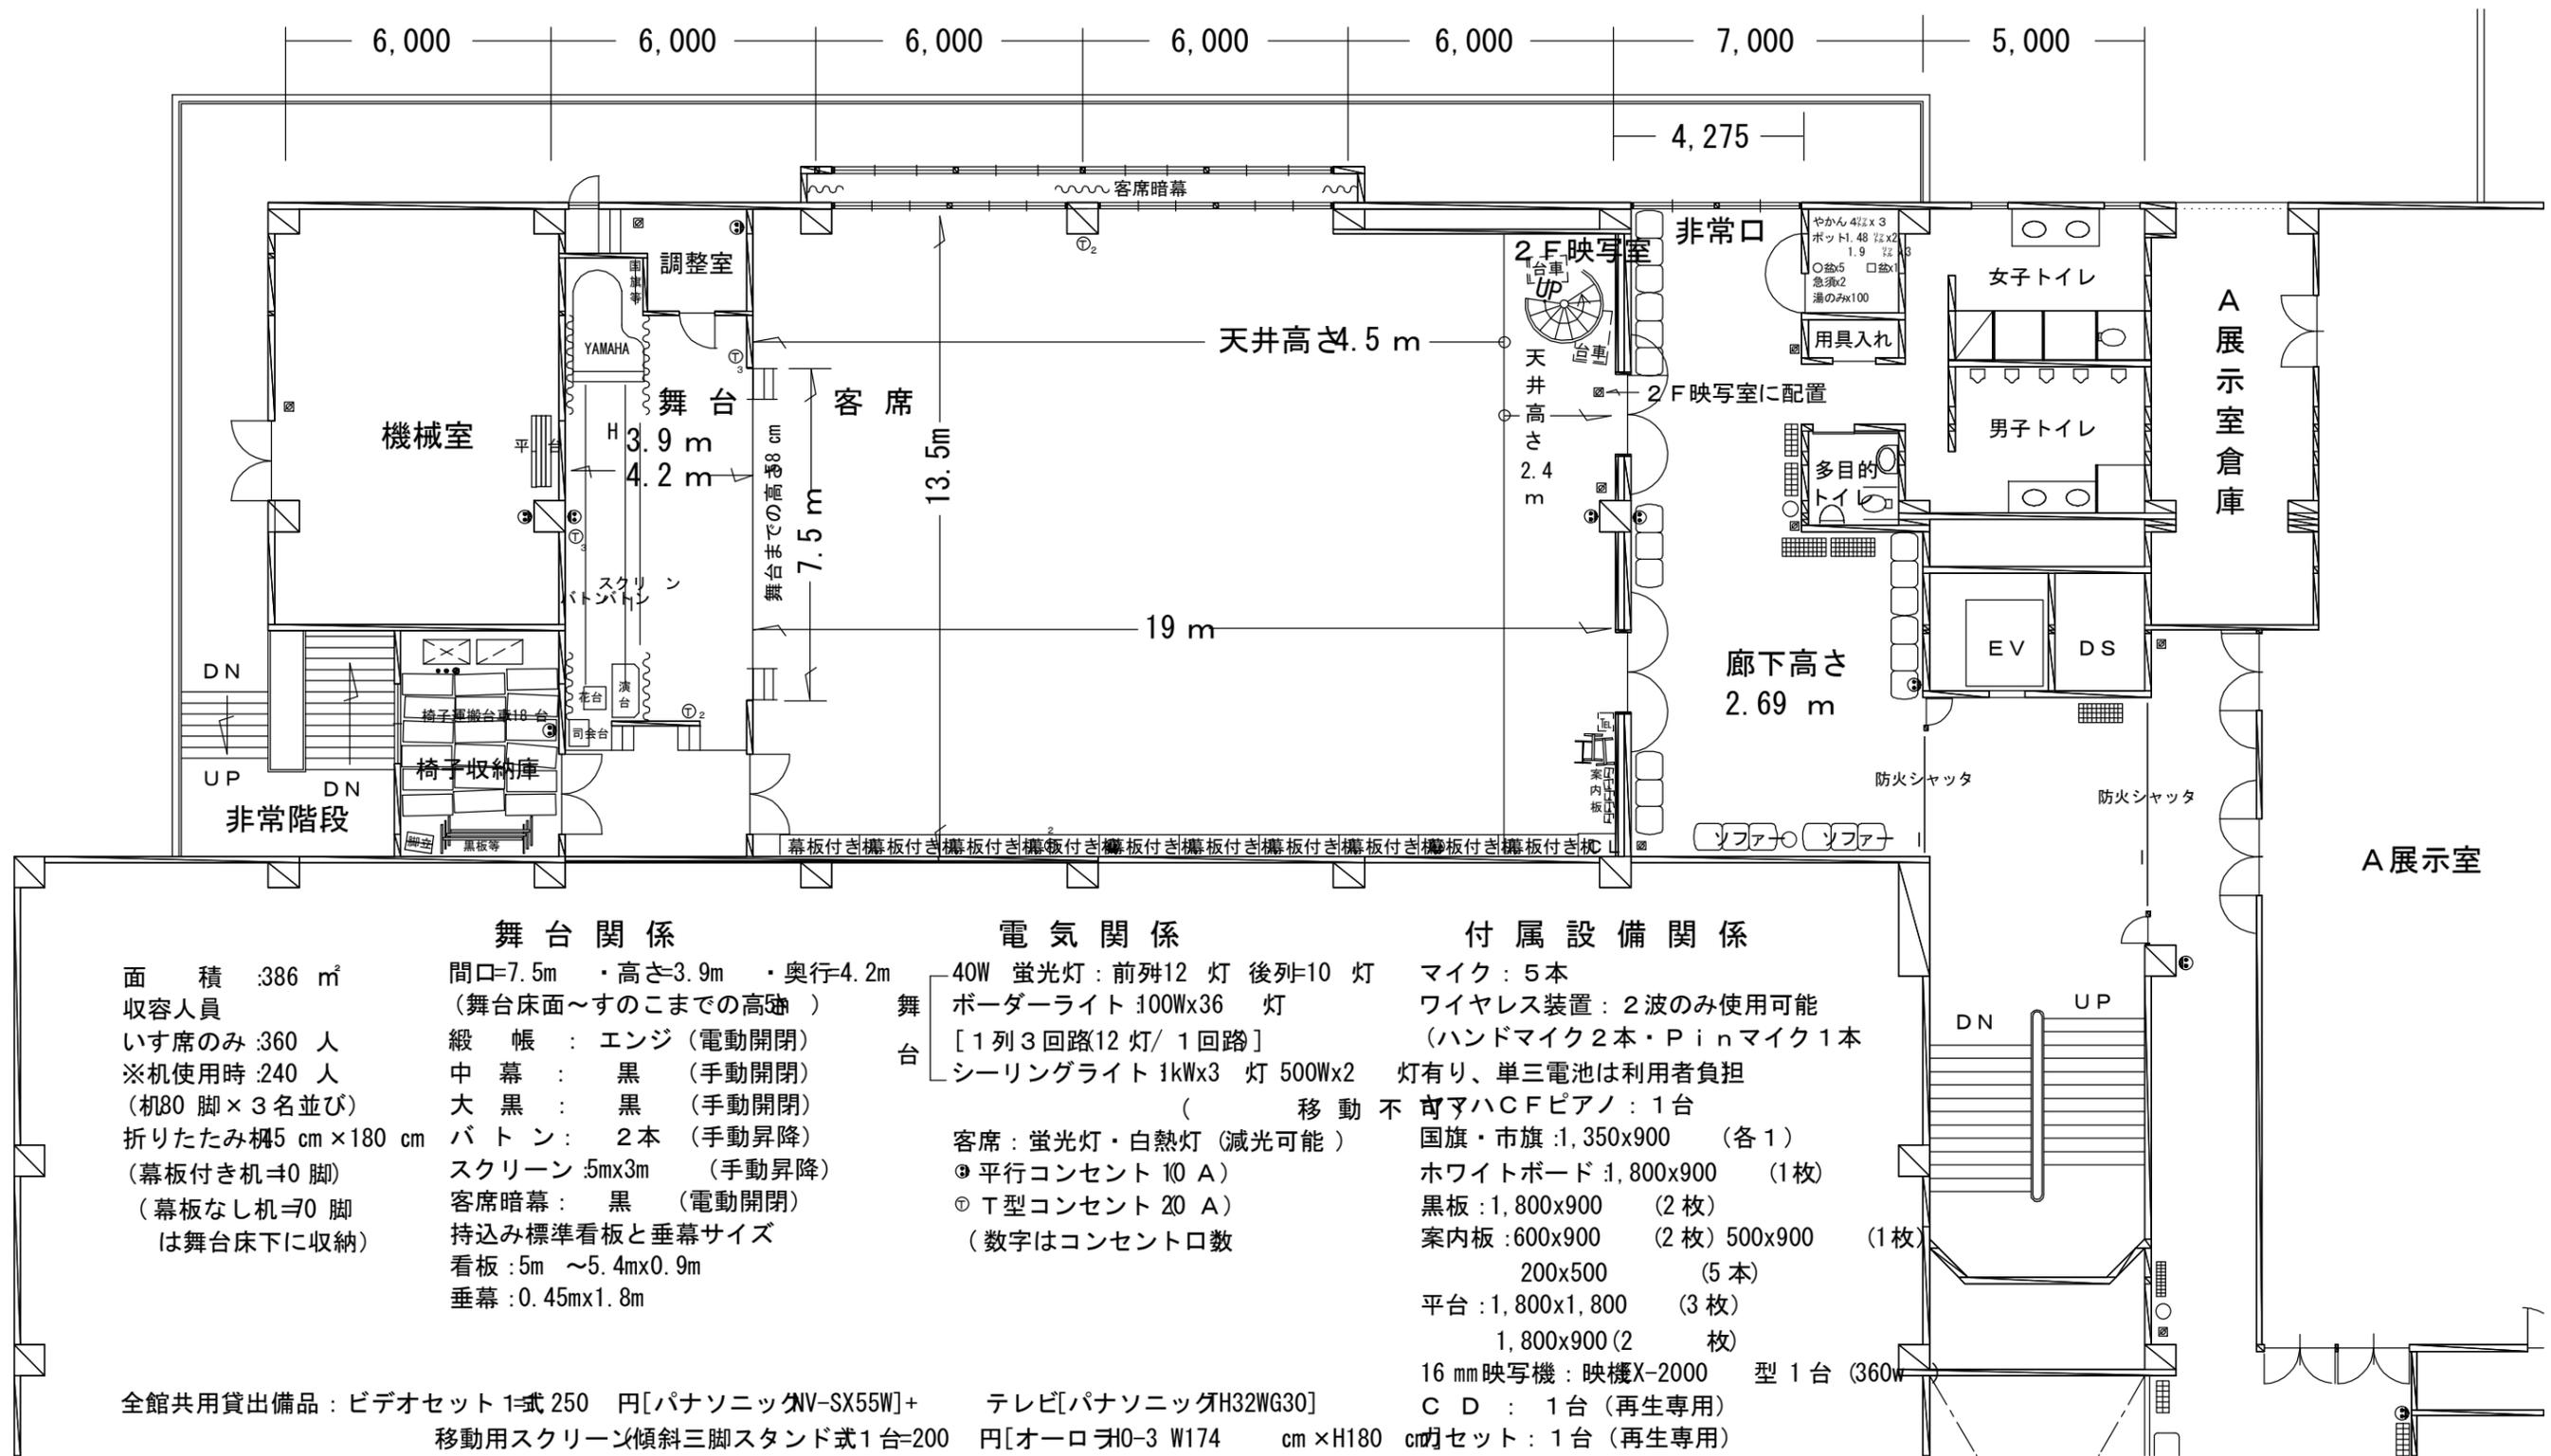

舞台関係

面積 : 386 m²
 収容人員
 いす席のみ : 360 人
 ※机使用時 : 240 人
 (机80脚×3名並び)
 折りたたみ机 5 cm × 180 cm
 (幕板付き机 ⇒ 0 脚)
 (幕板なし机 ⇒ 0 脚
 は舞台床下に収納)

間口 : 7.5m ・ 高さ : 3.9m ・ 奥行 : 4.2m
 (舞台床面～すのこまでの高さ)
 緞帳 : エンジ (電動開閉)
 中幕 : 黒 (手動開閉)
 大黒 : 黒 (手動開閉)
 バトン : 2本 (手動昇降)
 スクリーン : 5m × 3m (手動昇降)
 客席暗幕 : 黒 (電動開閉)
 持込み標準看板と垂幕サイズ
 看板 : 5m ~ 5.4m × 0.9m
 垂幕 : 0.45m × 1.8m

電気関係

40W 蛍光灯 : 前列12 灯 後列10 灯
 ボーダーライト : 100W × 36 灯
 [1列3回路(12 灯/1回路)]
 シーリングライト : 1kW × 3 灯 500W × 2 灯
 (移動不可)
 客席 : 蛍光灯・白熱灯 (減光可能)
 ◎ 平行コンセント 10 A
 ① T型コンセント 20 A
 (数字はコンセント口数)

付属設備関係

マイク : 5本
 ワイヤレス装置 : 2波のみ使用可能
 (ハンドマイク2本・Pinマイク1本
 灯有り、単三電池は利用者負担)
 可変ハCFピアノ : 1台
 国旗・市旗 : 1,350 × 900 (各1)
 ホワイトボード : 1,800 × 900 (1枚)
 黒板 : 1,800 × 900 (2枚)
 案内板 : 600 × 900 (2枚) 500 × 900 (1枚)
 200 × 500 (5本)
 平台 : 1,800 × 1,800 (3枚)
 1,800 × 900 (2枚)
 16mm映写機 : 映機X-2000 型1台 (360W)
 CD : 1台 (再生専用)
 C D : 1台 (再生専用)

全館共用貸出備品 : ビデオセット1式 250 円 [パナソニックNV-SX55W]+ テレビ [パナソニックH32WG30]
 移動用スクリーン(傾斜三脚スタンド式)1台=200 円 [オーロラH0-3 W174 cm × H180 cm] セット : 1台 (再生専用)
 液晶プロジェクター1式=1,050 円 [シャープV-H1Z]+ ビデオ [パナソニックAG-3260]
 マルチプロジェクター1式=2,500 円 [日本アビオニクスMP-700]+ ビデオ一体型DVDプレーヤー [シャープV-NC700]