


大道具搬入口  
W4000, H5000

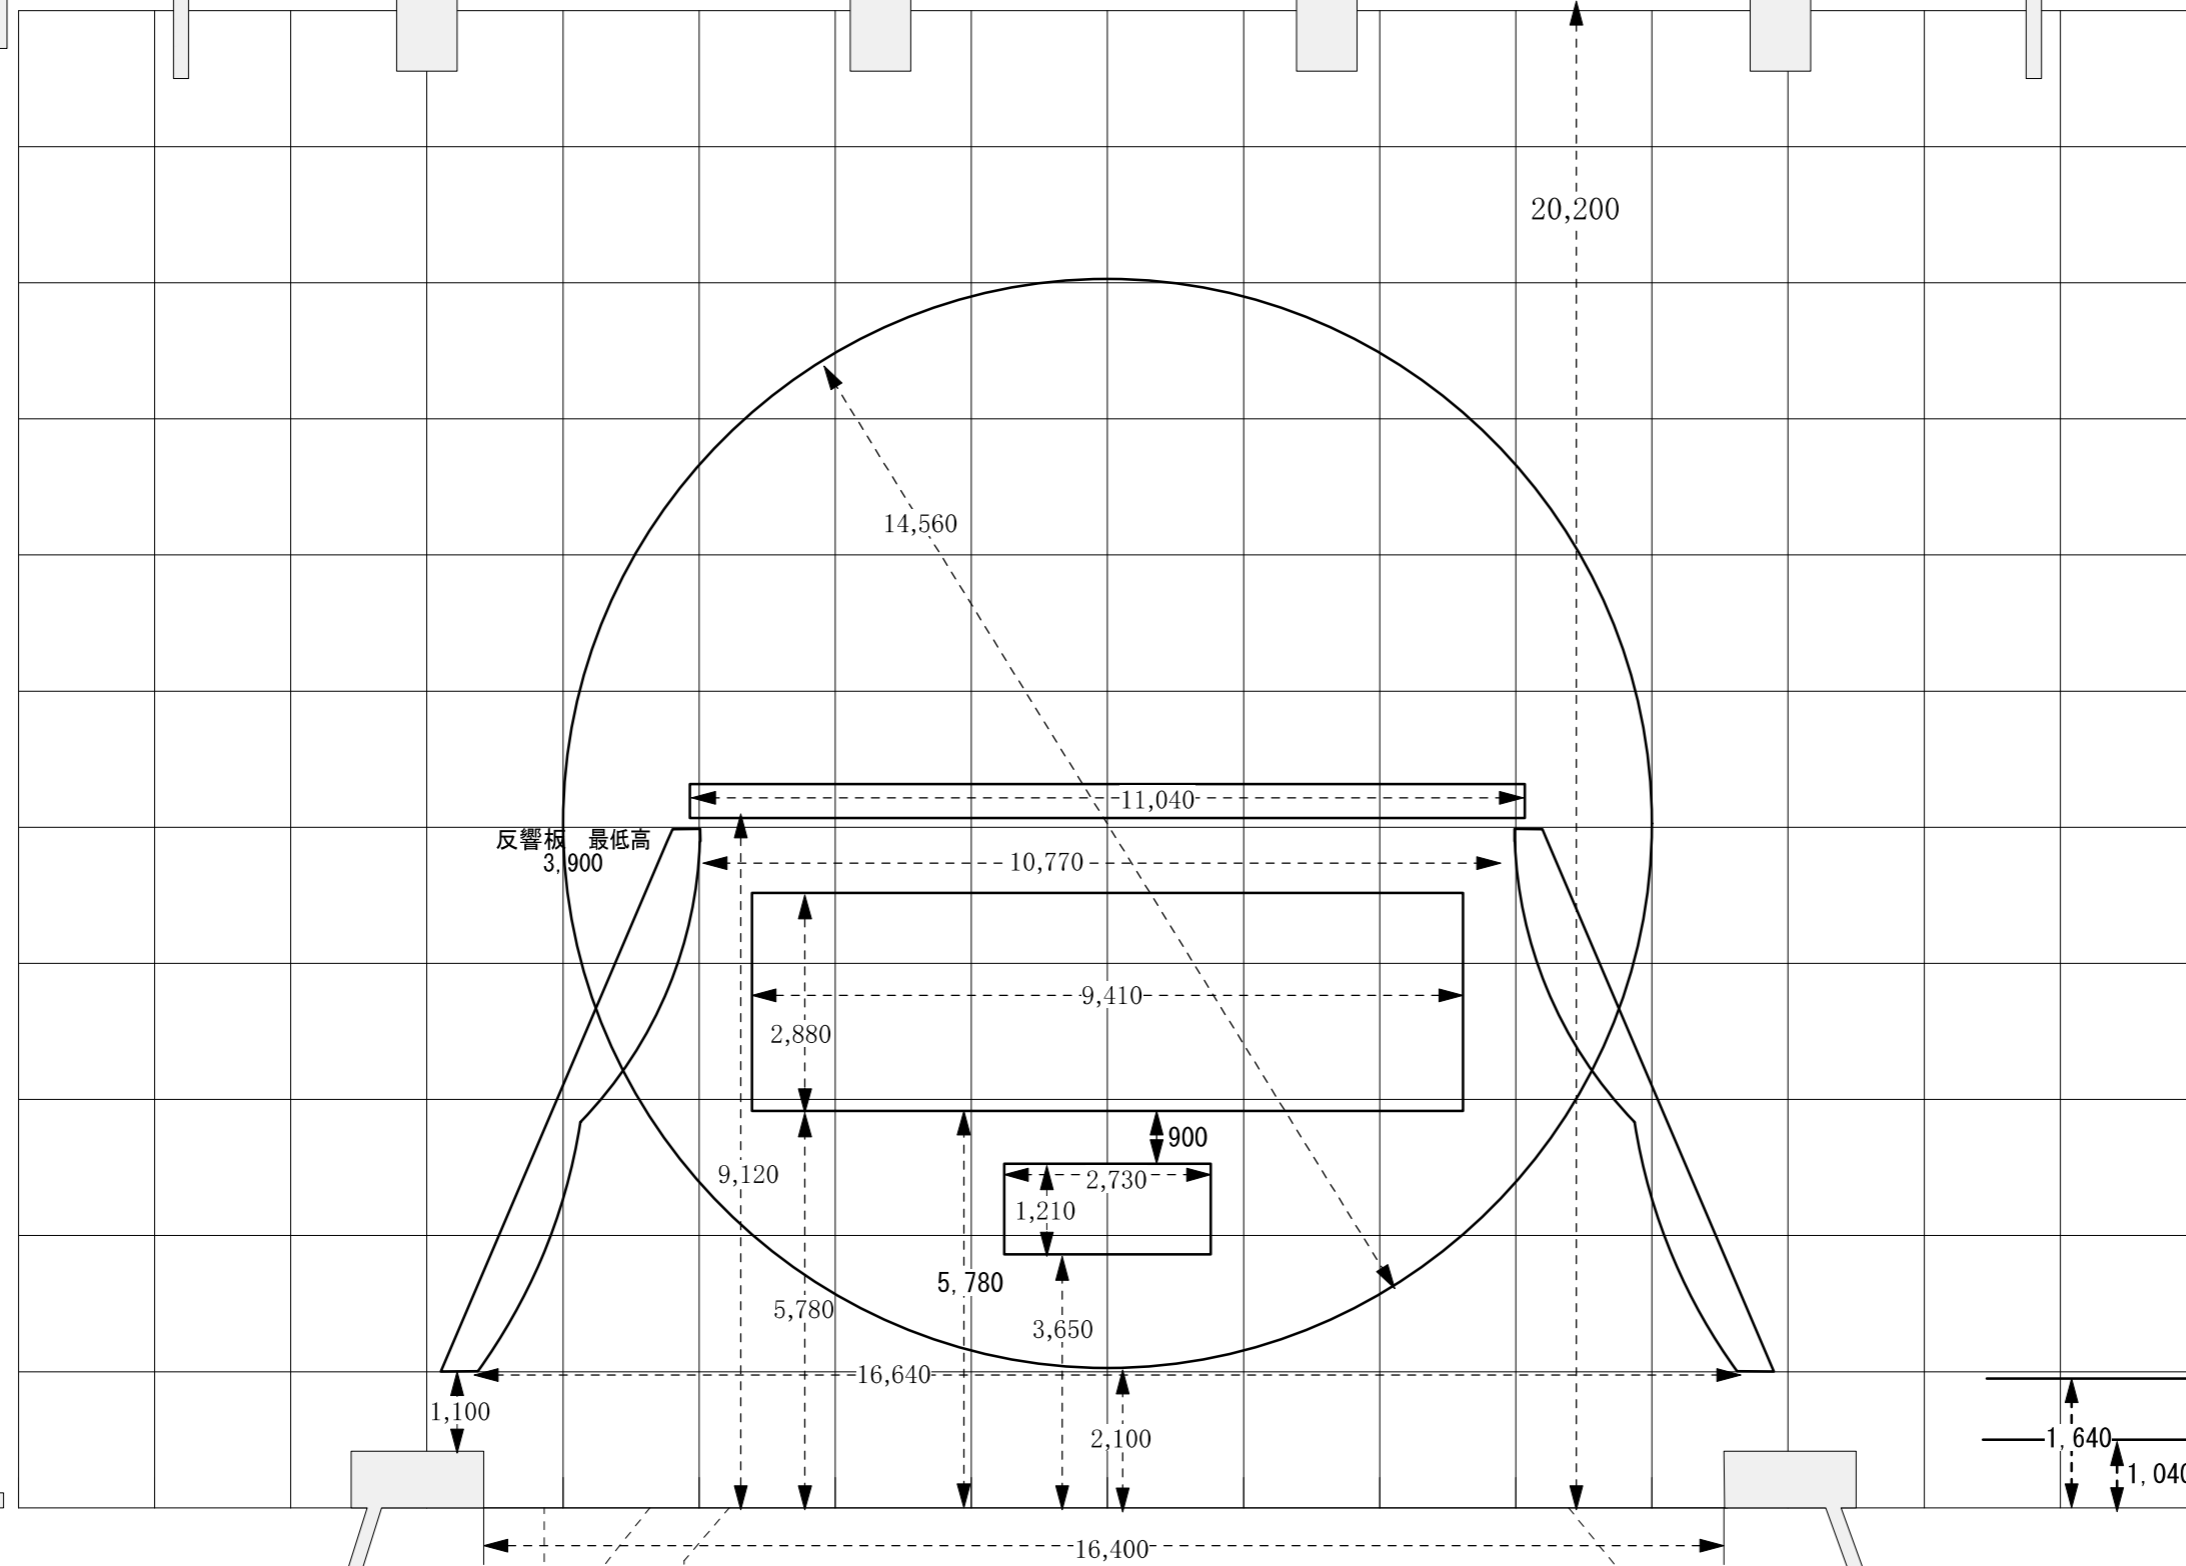

- 大ホリ幕 (電動)
- 大黒幕 (電動)
- 22 7間2尺 (松羽目)
- 21
- 20
- 19
- 大 H L
- 一文字幕 5
- 18 (7間2尺)
- S L 5
- 17
- 袖幕 4
- 16
- 一文字幕 4
- 15
- 14
- 13
- 引割幕 3 (電動)
- S L 4
- B L 4
- 12
- 中ホリ幕2 (電動)
- 一文字幕 3 (大黒サイズ)
- 11
- 袖幕 3
- 中ホリ幕1 (電動)
- 正面反射板 (電動)
- 中 H L
- B L 3
- S L 3
- 9 (SL3にかなり近いです。)
- 引割幕 2 (電動)
- 天反後吊 (電動)
- 一文字幕 2 (大黒サイズ)
- 7
- 6
- 5
- 袖幕 2 (電動)
- S L 2
- B L 2
- 一文字幕 1 (大黒サイズ)
- 4
- 3
- 2 (振り落とし)
- 引割幕 1 (電動)
- 天板前吊 (電動)
- S L 1
- スクリーン
- B L 1
- 1 (6間)
- 袖幕 1 (電動)
- 第2緞帳
- 定式幕
- 暗転幕
- 第1緞帳
- P. BL

## 舞台吊物平面図

### 静岡市民文化会館 中ホール

〒420-0856 静岡県静岡市葵区駿府町2番90号 TEL054-251-3751 FAX054-251-9219

A-3 1/100  
ver. 2012. 2. 1

\* 本花道・脇花道は仮設です