


大道具搬入口
W4000・H5000

綱元

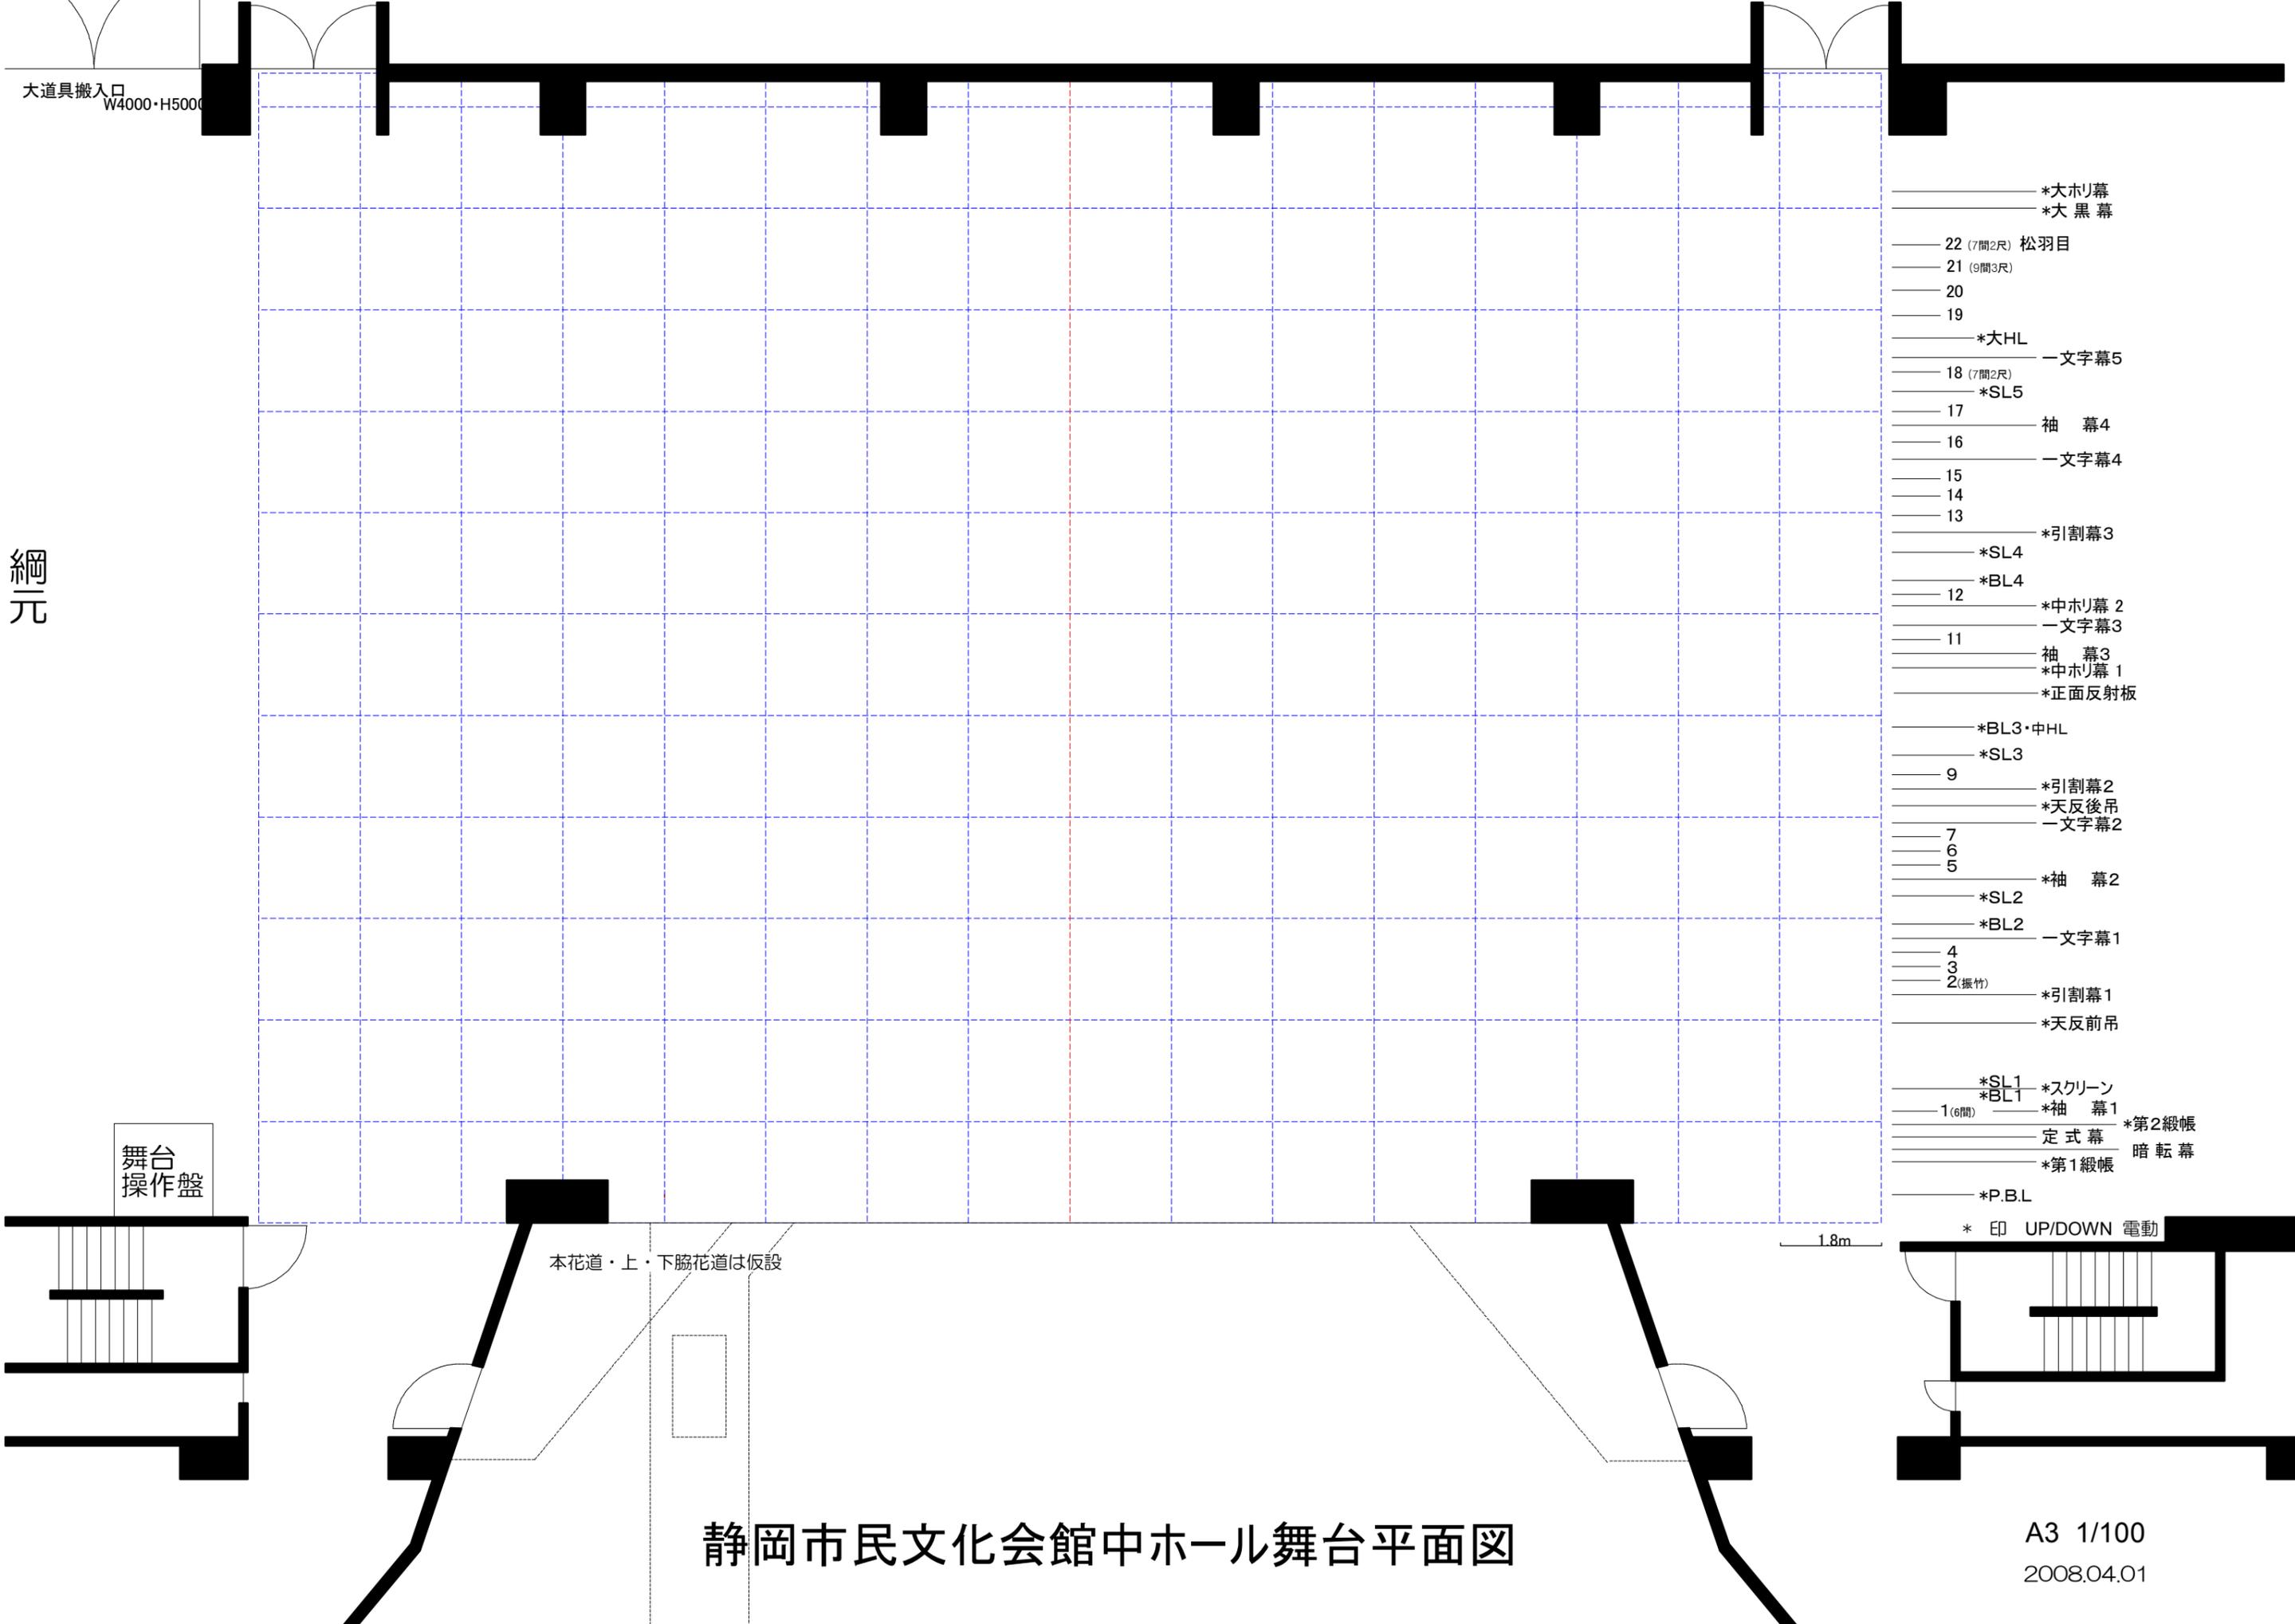

- *大ホリ幕
- *大黒幕
- 22 (7間2尺) 松羽目
- 21 (9間3尺)
- 20
- 19
- *大HL
- 18 (7間2尺) — 文字幕5
- *SL5
- 17 — 袖幕4
- 16 — 文字幕4
- 15
- 14
- 13
- *引割幕3
- *SL4
- *BL4
- 12 *中ホリ幕 2
- — 文字幕3
- 11 — 袖幕3
- *中ホリ幕 1
- *正面反射板
- *BL3・中HL
- *SL3
- 9 *引割幕2
- *天反後吊
- — 文字幕2
- 7
- 6
- 5 *袖幕2
- *SL2
- *BL2 — 文字幕1
- 4
- 3
- 2(振竹) *引割幕1
- *天反前吊
- *SL1 *スクリーン
- *BL1 *袖幕1
- 1(6間) — 定式幕 *第2級帳
- *第1級帳 暗転幕
- *P.B.L
- *印 UP/DOWN 電動

舞台
操作盤

本花道・上・下脇花道は仮設

1.8m

静岡市民文化会館中ホール舞台平面図

A3 1/100
2008.04.01